

ОПИСАНИЕ МЕСТОПОЛОЖЕНИЯ ГРАНИЦ
публичного сервитута ВЛ-220 кВ Володино-220-Мельниково-220 (Т-219-220)
(наименование объекта, местоположение границ которого описано)

Раздел 1

Сведения об объекте

Сведения об объекте		
№ п/п	Характеристика объекта	Описание характеристик
1	2	3
1	Местоположение объекта	Томская область, р-н Шегарский, р-н Кривошеинский
2	Площадь объекта +/- величина погрешности определения площади (Р +/- ΔР)	4869502 м ² +/- 441 м ²
3	Иные характеристики объекта	Публичный сервитут на основании существования инженерного сооружения: ВЛ-220 кВ Володино-220-Мельниково-220 (Т-219-220) сроком действия 49 лет в интересах Открытого акционерного общества "Томские магистральные сети "

Местоположение публичного сервитута: Томская область, р-н Шегарский, р-н Кривошеинский			
Система координат		МСК 70, зона 4	
Метод определения координат		Аналитический	
Обозначение характерных точек границ публичного сервитута	Координаты, м		
	X	Y	Средняя квадратическая погрешность положения характерных точек (Mt), м
1	2	3	4
1	418756.67	4263038.06	0.10
2	418769.00	4263036.52	0.10
3	418777.49	4263039.21	0.10
4	418784.51	4263044.70	0.10
5	418789.15	4263052.31	0.10
6	418819.91	4263131.88	0.10
7	418820.72	4263147.44	0.10
8	418802.08	4263279.16	0.10
9	418767.38	4263520.43	0.10
10	418736.69	4263733.83	0.10
11	418696.35	4264014.83	0.10
12	418666.02	4264226.36	0.10
13	418633.78	4264443.40	0.10
14	418520.49	4264679.41	0.10
15	418387.74	4264956.24	0.10
16	418276.44	4265187.71	0.10
17	418173.52	4265402.49	0.10
18	418051.82	4265653.93	0.10
19	418047.87	4265659.80	0.10
20	418040.82	4265665.24	0.10
21	418032.30	4265667.86	0.10
22	417807.20	4265694.90	0.10
23	417515.05	4265729.93	0.10
24	417289.37	4265756.94	0.10
25	417095.18	4265780.56	0.10
26	416825.52	4265812.00	0.10
27	416562.48	4265812.45	0.10
28	416276.67	4265812.86	0.10
29	415968.66	4265813.04	0.10
30	415670.41	4265813.32	0.10
31	415452.96	4265813.44	0.10
32	415173.35	4265813.80	0.10
33	414825.65	4265814.48	0.10
34	414603.11	4265814.67	0.10
35	414341.01	4265815.13	0.10
36	414043.38	4265815.56	0.10
37	413766.28	4265815.65	0.10
38	413504.86	4265815.92	0.10
39	413208.38	4265816.40	0.10
40	412939.70	4265816.56	0.10
41	412626.55	4265816.92	0.10
42	412337.23	4265817.16	0.10
43	412036.86	4265817.48	0.10
44	411743.27	4265817.82	0.10
45	411459.45	4265817.95	0.10
46	411205.58	4265818.18	0.10
47	410908.96	4265818.67	0.10
48	410651.67	4265819.76	0.10
49	410361.40	4265819.21	0.10
50	410047.73	4265819.74	0.10
51	409769.84	4265820.22	0.10
52	409492.39	4265820.10	0.10
53	409211.56	4265820.72	0.10
54	408976.28	4265820.57	0.10
55	408664.08	4265820.47	0.10
56	408324.25	4265820.93	0.10

1	2	3	4
57	408027.44	4265821.07	0.10
58	407743.43	4265821.05	0.10
59	407433.92	4265821.39	0.10
60	407113.36	4265822.11	0.10
61	406805.87	4265821.68	0.10
62	406489.46	4265821.96	0.10
63	406205.38	4265822.05	0.10
64	405921.65	4265822.29	0.10
65	405624.28	4265822.54	0.10
66	405290.60	4265822.75	0.10
67	405046.53	4265822.44	0.10
68	404714.68	4265822.91	0.10
69	404466.12	4265822.02	0.10
70	404130.32	4265821.97	0.10
71	403785.25	4265822.23	0.10
72	403533.66	4265822.71	0.10
73	403238.66	4265823.44	0.10
74	402947.84	4265823.95	0.10
75	402718.88	4265823.92	0.10
76	402379.88	4265824.42	0.10
77	402020.73	4265824.59	0.10
78	401759.60	4265824.91	0.10
79	401445.28	4265825.25	0.10
80	401162.90	4265825.36	0.10
81	400883.99	4265825.62	0.10
82	400605.21	4265825.61	0.10
83	400323.11	4265825.99	0.10
84	400020.04	4265825.98	0.10
85	399768.40	4265826.03	0.10
86	399453.82	4265826.35	0.10
87	399194.42	4265826.71	0.10
88	398866.42	4265826.92	0.10
89	398596.49	4265827.13	0.10
90	398325.55	4265827.08	0.10
91	398007.28	4265827.08	0.10
92	397728.44	4265827.26	0.10
93	397434.53	4265826.98	0.10
94	397142.76	4265826.58	0.10
95	396857.98	4265826.98	0.10
96	396559.92	4265826.73	0.10
97	396305.05	4265826.96	0.10
98	396012.08	4265826.55	0.10
99	395780.26	4265826.53	0.10
100	395466.62	4265826.16	0.10
101	395167.06	4265826.12	0.10
102	394895.29	4265824.35	0.10
103	394626.40	4265826.13	0.10
104	394312.02	4265825.70	0.10
105	394263.84	4265825.67	0.10
106	394317.57	4265754.52	0.10
107	394626.18	4265754.93	0.10
108	394895.08	4265753.15	0.10
109	395167.28	4265754.92	0.10
110	395466.64	4265754.96	0.10
111	395780.30	4265755.33	0.10
112	396012.10	4265755.35	0.10
113	396305.06	4265755.76	0.10
114	396559.88	4265755.53	0.10
115	396857.95	4265755.78	0.10
116	397142.70	4265755.38	0.10
117	397434.60	4265755.78	0.10
118	397728.44	4265756.06	0.10
119	398007.23	4265755.88	0.10
120	398325.55	4265755.88	0.10
121	398596.45	4265755.93	0.10

1	2	3	4
122	398866.35	4265755.72	0.10
123	399194.34	4265755.51	0.10
124	399453.74	4265755.15	0.10
125	399768.34	4265754.83	0.10
126	400020.04	4265754.78	0.10
127	400323.06	4265754.79	0.10
128	400605.14	4265754.41	0.10
129	400883.96	4265754.42	0.10
130	401162.84	4265754.16	0.10
131	401445.23	4265754.05	0.10
132	401759.52	4265753.71	0.10
133	402020.66	4265753.39	0.10
134	402379.80	4265753.22	0.10
135	402718.78	4265752.72	0.10
136	402947.78	4265752.75	0.10
137	403238.51	4265752.24	0.10
138	403533.49	4265751.51	0.10
139	403785.13	4265751.03	0.10
140	404130.27	4265750.77	0.10
141	404466.17	4265750.82	0.10
142	404714.75	4265751.71	0.10
143	405046.45	4265751.24	0.10
144	405290.61	4265751.55	0.10
145	405624.22	4265751.34	0.10
146	405921.59	4265751.09	0.10
147	406205.33	4265750.85	0.10
148	406489.42	4265750.76	0.10
149	406805.84	4265750.48	0.10
150	407113.31	4265750.91	0.10
151	407433.78	4265750.19	0.10
152	407743.37	4265749.85	0.10
153	408027.42	4265749.87	0.10
154	408324.20	4265749.73	0.10
155	408664.02	4265749.27	0.10
156	408976.31	4265749.37	0.10
157	409211.50	4265749.52	0.10
158	409492.27	4265748.90	0.10
159	409769.78	4265749.02	0.10
160	410047.61	4265748.54	0.10
161	410361.32	4265748.01	0.10
162	410651.57	4265748.56	0.10
163	410908.70	4265747.47	0.10
164	411205.47	4265746.98	0.10
165	411459.39	4265746.75	0.10
166	411743.22	4265746.62	0.10
167	412036.78	4265746.28	0.10
168	412337.15	4265745.96	0.10
169	412626.47	4265745.72	0.10
170	412939.63	4265745.36	0.10
171	413208.29	4265745.20	0.10
172	413504.75	4265744.72	0.10
173	413766.21	4265744.45	0.10
174	414043.32	4265744.36	0.10
175	414340.89	4265743.93	0.10
176	414603.00	4265743.47	0.10
177	414825.54	4265743.28	0.10
178	415173.22	4265742.60	0.10
179	415452.89	4265742.24	0.10
180	415670.37	4265742.12	0.10
181	415968.62	4265741.84	0.10
182	416276.59	4265741.66	0.10
183	416562.36	4265741.25	0.10
184	416821.36	4265740.80	0.10
185	417086.74	4265709.87	0.10
186	417280.80	4265686.26	0.10

1	2	3	4
187	417506.58	4265659.25	0.10
188	417798.72	4265624.22	0.10
189	417998.73	4265600.19	0.10
190	418109.37	4265371.60	0.10
191	418212.23	4265156.93	0.10
192	418323.56	4264925.43	0.10
193	418456.29	4264648.62	0.10
194	418564.94	4264422.27	0.10
195	418595.57	4264216.08	0.10
196	418625.87	4264004.73	0.10
197	418666.21	4263723.69	0.10
198	418696.90	4263510.29	0.10
199	418731.60	4263269.03	0.10
200	418749.23	4263145.72	0.10
201	418722.02	4263078.89	0.10
202	418720.35	4263066.45	0.10
203	418722.98	4263057.94	0.10
204	418728.43	4263050.89	0.10
205	418736.01	4263046.20	0.10
1	418756.67	4263038.06	0.10
206	394237.09	4265825.66	0.10
207	393966.50	4265825.57	0.10
208	393678.36	4265825.45	0.10
209	393312.41	4265825.06	0.10
210	393069.44	4265825.26	0.10
211	392790.57	4265821.59	0.10
212	392484.69	4265824.40	0.10
213	392238.87	4265823.88	0.10
214	391873.85	4265824.00	0.10
215	391611.25	4265823.24	0.10
216	391225.33	4265823.55	0.10
217	390751.74	4265823.46	0.10
218	390327.57	4265822.80	0.10
219	390099.52	4265822.77	0.10
220	389796.27	4265822.72	0.10
221	389522.55	4265822.23	0.10
222	389235.42	4265822.30	0.10
223	388947.01	4265822.15	0.10
224	388645.96	4265822.24	0.10
225	388356.66	4265822.26	0.10
226	388092.25	4265822.05	0.10
227	387767.11	4265822.13	0.10
228	387524.22	4265822.04	0.10
229	387313.64	4265821.74	0.10
230	387163.63	4265821.68	0.10
231	386955.40	4265821.59	0.10
232	386666.17	4265821.45	0.10
233	386378.54	4265821.43	0.10
234	386089.06	4265821.25	0.10
235	385858.80	4265820.97	0.10
236	385661.47	4265821.23	0.10
237	385420.63	4265894.56	0.10
238	385148.33	4265978.05	0.10
239	384868.10	4266064.44	0.10
240	384567.11	4266156.34	0.10
241	384284.91	4266242.89	0.10
242	383995.55	4266331.44	0.10
243	383687.49	4266425.16	0.10
244	383432.53	4266503.65	0.10
245	383147.06	4266591.29	0.10
246	382870.78	4266676.00	0.10
247	382598.85	4266758.83	0.10
248	382592.94	4266759.87	0.10
249	382584.10	4266758.77	0.10
250	382356.75	4266687.58	0.10

1	2	3	4
251	382100.16	4266606.92	0.10
252	381829.04	4266522.54	0.10
253	381515.69	4266424.05	0.10
254	381245.05	4266339.00	0.10
255	380983.63	4266257.08	0.10
256	380712.13	4266172.20	0.10
257	380438.64	4266086.46	0.10
258	380161.99	4265999.57	0.10
259	379889.74	4265914.47	0.10
260	379624.32	4265831.60	0.10
261	379337.88	4265741.73	0.10
262	379053.30	4265652.87	0.10
263	378776.12	4265566.12	0.10
264	378436.65	4265459.61	0.10
265	378003.35	4265323.99	0.10
266	377645.28	4265211.76	0.10
267	377369.96	4265125.30	0.10
268	376991.74	4265007.17	0.10
269	376624.03	4264891.95	0.10
270	376384.15	4264817.07	0.10
271	376140.49	4264740.76	0.10
272	375896.21	4264664.52	0.10
273	375654.12	4264588.60	0.10
274	375416.43	4264514.14	0.10
275	375122.85	4264422.27	0.10
276	374833.58	4264331.51	0.10
277	374548.38	4264242.72	0.10
278	374270.76	4264155.69	0.10
279	373982.22	4264065.23	0.10
280	373689.86	4263973.72	0.10
281	373447.50	4263897.44	0.10
282	373279.60	4263973.47	0.10
283	373082.32	4264062.84	0.10
284	372752.45	4264210.91	0.10
285	372369.29	4264385.15	0.10
286	371990.40	4264556.45	0.10
287	371613.68	4264727.00	0.10
288	371313.80	4264862.28	0.10
289	371063.37	4264975.27	0.10
290	370828.51	4265081.52	0.10
291	370581.47	4265193.03	0.10
292	370346.65	4265299.45	0.10
293	370077.59	4265420.39	0.10
294	369819.92	4265536.94	0.10
295	369574.82	4265648.03	0.10
296	369333.43	4265757.23	0.10
297	369089.14	4265866.94	0.10
298	368813.30	4265991.53	0.10
299	368554.65	4266107.73	0.10
300	368328.97	4266209.93	0.10
301	368071.94	4266325.78	0.10
302	367808.91	4266444.44	0.10
303	367551.54	4266560.71	0.10
304	367289.53	4266678.91	0.10
305	367016.30	4266802.16	0.10
306	366789.90	4266904.37	0.10
307	366576.69	4267000.56	0.10
308	366255.30	4267145.19	0.10
309	365921.23	4267295.76	0.10
310	365646.86	4267419.51	0.10
311	365371.21	4267543.91	0.10
312	365095.03	4267667.88	0.10
313	364863.82	4267772.35	0.10
314	364851.43	4267774.48	0.10
315	364842.83	4267772.16	0.10


1	2	3	4
316	364717.26	4267712.69	0.10
317	364436.60	4267581.08	0.10
318	364246.53	4267491.64	0.10
319	363994.31	4267372.92	0.10
320	363673.83	4267222.17	0.10
321	363457.59	4267120.53	0.10
322	363264.18	4267029.66	0.10
323	363034.72	4266992.35	0.10
324	362935.96	4266977.19	0.10
325	362968.45	4266935.06	0.10
326	362992.92	4266934.76	0.10
327	363002.06	4266922.33	0.10
328	363000.74	4266915.13	0.10
329	363045.85	4266922.02	0.10
330	363285.45	4266960.99	0.10
331	363487.87	4267056.09	0.10
332	363704.12	4267157.74	0.10
333	364024.61	4267308.50	0.10
334	364276.83	4267427.22	0.10
335	364466.86	4267516.63	0.10
336	364747.62	4267648.29	0.10
337	364853.98	4267698.67	0.10
338	365065.80	4267602.96	0.10
339	365341.99	4267478.98	0.10
340	365617.58	4267354.61	0.10
341	365891.96	4267230.86	0.10
342	366226.05	4267080.28	0.10
343	366547.44	4266935.64	0.10
344	366760.62	4266839.47	0.10
345	366987.02	4266737.26	0.10
346	367260.25	4266614.01	0.10
347	367522.25	4266495.81	0.10
348	367779.63	4266379.54	0.10
349	368042.67	4266260.88	0.10
350	368299.64	4266145.06	0.10
351	368525.32	4266042.85	0.10
352	368784.06	4265926.62	0.10
353	369059.91	4265802.03	0.10
354	369304.18	4265692.32	0.10
355	369545.45	4265583.17	0.10
356	369790.53	4265472.10	0.10
357	370048.27	4265355.50	0.10
358	370317.35	4265234.55	0.10
359	370552.12	4265128.17	0.10
360	370799.18	4265016.64	0.10
361	371034.04	4264910.39	0.10
362	371284.52	4264797.38	0.10
363	371584.38	4264662.12	0.10
364	371961.05	4264491.57	0.10
365	372339.88	4264320.30	0.10
366	372723.03	4264146.07	0.10
367	373053.12	4263997.91	0.10
368	373250.23	4263908.61	0.10
369	373434.23	4263825.29	0.10
370	373443.21	4263823.10	0.10
371	373452.05	4263824.21	0.10
372	373711.18	4263905.79	0.10
373	374003.51	4263997.27	0.10
374	374292.06	4264087.75	0.10
375	374569.66	4264174.79	0.10
376	374854.82	4264263.56	0.10
377	375144.12	4264354.33	0.10
378	375437.71	4264446.18	0.10
379	375675.41	4264520.65	0.10
380	375917.46	4264596.58	0.10

1	2	3	4
381	376161.74	4264672.81	0.10
382	376405.42	4264749.12	0.10
383	376645.28	4264824.00	0.10
384	377013.01	4264939.22	0.10
385	377391.24	4265057.35	0.10
386	377666.60	4265143.83	0.10
387	378024.64	4265256.05	0.10
388	378457.95	4265391.65	0.10
389	378797.41	4265498.18	0.10
390	379074.57	4265584.92	0.10
391	379359.15	4265673.78	0.10
392	379645.59	4265763.66	0.10
393	379910.97	4265846.51	0.10
394	380183.28	4265931.62	0.10
395	380459.96	4266018.53	0.10
396	380733.42	4266104.27	0.10
397	381004.90	4266189.13	0.10
398	381266.38	4266271.08	0.10
399	381537.05	4266356.13	0.10
400	381850.29	4266454.59	0.10
401	382121.42	4266538.97	0.10
402	382378.06	4266619.65	0.10
403	382591.78	4266686.57	0.10
404	382849.96	4266607.91	0.10
405	383126.17	4266523.23	0.10
406	383411.61	4266435.60	0.10
407	383666.65	4266357.08	0.10
408	383974.75	4266263.34	0.10
409	384264.07	4266174.81	0.10
410	384546.24	4266088.27	0.10
411	384847.21	4265996.37	0.10
412	385127.37	4265910.00	0.10
413	385399.77	4265826.49	0.10
414	385650.82	4265750.03	0.10
415	385858.75	4265749.77	0.10
416	386089.11	4265750.05	0.10
417	386378.58	4265750.23	0.10
418	386666.18	4265750.25	0.10
419	386955.44	4265750.39	0.10
420	387163.65	4265750.48	0.10
421	387313.70	4265750.54	0.10
422	387524.29	4265750.84	0.10
423	387767.10	4265750.93	0.10
424	388092.25	4265750.85	0.10
425	388356.68	4265751.06	0.10
426	388645.95	4265751.04	0.10
427	388947.01	4265750.95	0.10
428	389235.43	4265751.10	0.10
429	389522.56	4265751.03	0.10
430	389796.33	4265751.52	0.10
431	390099.52	4265751.57	0.10
432	390327.59	4265751.60	0.10
433	390751.80	4265752.26	0.10
434	391225.30	4265752.35	0.10
435	391611.24	4265752.04	0.10
436	391873.93	4265752.80	0.10
437	392238.88	4265752.68	0.10
438	392484.30	4265753.20	0.10
439	392790.71	4265750.39	0.10
440	393069.78	4265754.06	0.10
441	393312.37	4265753.86	0.10
442	393678.41	4265754.25	0.10
443	393966.52	4265754.37	0.10
444	394290.80	4265754.50	0.10
206	394237.09	4265825.66	0.10

1	2	3	4
445	362909.86	4266973.18	0.10
446	362688.11	4266939.18	0.10
447	362439.43	4266900.00	0.10
448	362214.83	4266968.90	0.10
449	361978.92	4267040.70	0.10
450	361708.34	4267124.08	0.10
451	361505.87	4267188.22	0.10
452	361254.32	4267262.51	0.10
453	360831.82	4267392.00	0.10
454	360456.98	4267507.13	0.10
455	360330.26	4267545.86	0.10
456	360068.49	4267626.08	0.10
457	359797.77	4267709.04	0.10
458	359531.60	4267790.91	0.10
459	359270.25	4267870.51	0.10
460	359023.82	4267946.23	0.10
461	358725.26	4268037.64	0.10
462	358506.20	4268104.75	0.10
463	358264.45	4268178.66	0.10
464	358039.67	4268247.57	0.10
465	357771.42	4268329.80	0.10
466	357580.91	4268388.19	0.10
467	357306.59	4268471.75	0.10
468	357155.43	4268694.68	0.10
469	357005.20	4268916.16	0.10
470	356846.62	4269148.60	0.10
471	356691.99	4269375.40	0.10
472	356532.72	4269611.29	0.10
473	356434.89	4269754.88	0.10
474	356350.38	4269879.23	0.10
475	356187.28	4269993.20	0.10
476	356264.01	4269879.74	0.10
477	356376.00	4269714.85	0.10
478	356473.79	4269571.33	0.10
479	356633.00	4269335.51	0.10
480	356787.79	4269108.49	0.10
481	356946.32	4268876.13	0.10
482	357096.51	4268654.72	0.10
483	357256.83	4268418.28	0.10
484	357262.31	4268412.47	0.10
485	357270.23	4268408.39	0.10
486	357560.13	4268320.09	0.10
487	357750.55	4268261.74	0.10
488	358018.80	4268179.51	0.10
489	358243.58	4268110.60	0.10
490	358485.36	4268036.66	0.10
491	358704.42	4267969.56	0.10
492	359002.95	4267878.16	0.10
493	359249.38	4267802.44	0.10
494	359510.75	4267722.82	0.10
495	359776.84	4267640.98	0.10
496	360047.63	4267558.02	0.10
497	360309.41	4267477.79	0.10
498	360436.12	4267439.05	0.10
499	360810.93	4267323.94	0.10
500	361233.94	4267194.29	0.10
501	361485.29	4267120.04	0.10
502	361686.93	4267056.17	0.10
503	361958.08	4266972.62	0.10
504	362194.01	4266900.81	0.10
505	362428.76	4266828.80	0.10
506	362439.98	4266828.00	0.10
507	362699.14	4266868.85	0.10
508	362957.76	4266908.53	0.10
445	362909.86	4266973.18	0.10

1	2	3	4
509	356310.73	4269937.71	0.10
510	356229.06	4270058.49	0.10
511	356115.43	4270224.57	0.10
512	356334.18	4270466.33	0.10
513	356339.39	4270475.29	0.10
514	356340.62	4270484.11	0.10
515	356326.27	4270839.19	0.10
516	356315.93	4271098.89	0.10
517	356313.57	4271155.56	0.10
518	356310.93	4271165.74	0.10
519	356305.58	4271172.86	0.10
520	356298.07	4271177.65	0.10
521	356289.35	4271179.51	0.10
522	356249.44	4271180.73	0.10
523	356237.19	4271177.94	0.10
524	356230.13	4271172.50	0.10
525	356225.43	4271164.93	0.10
526	356223.68	4271156.20	0.10
527	356225.11	4271147.41	0.10
528	356244.98	4271091.21	0.10
529	356255.13	4270836.34	0.10
530	356268.72	4270500.10	0.10
531	356038.19	4270245.31	0.10
532	356034.49	4270239.97	0.10
533	356031.90	4270231.45	0.10
534	356032.46	4270222.55	0.10
535	356036.10	4270214.42	0.10
536	356147.73	4270051.30	0.10
509	356310.73	4269937.71	0.10

Схема расположения границ публичного сервитута

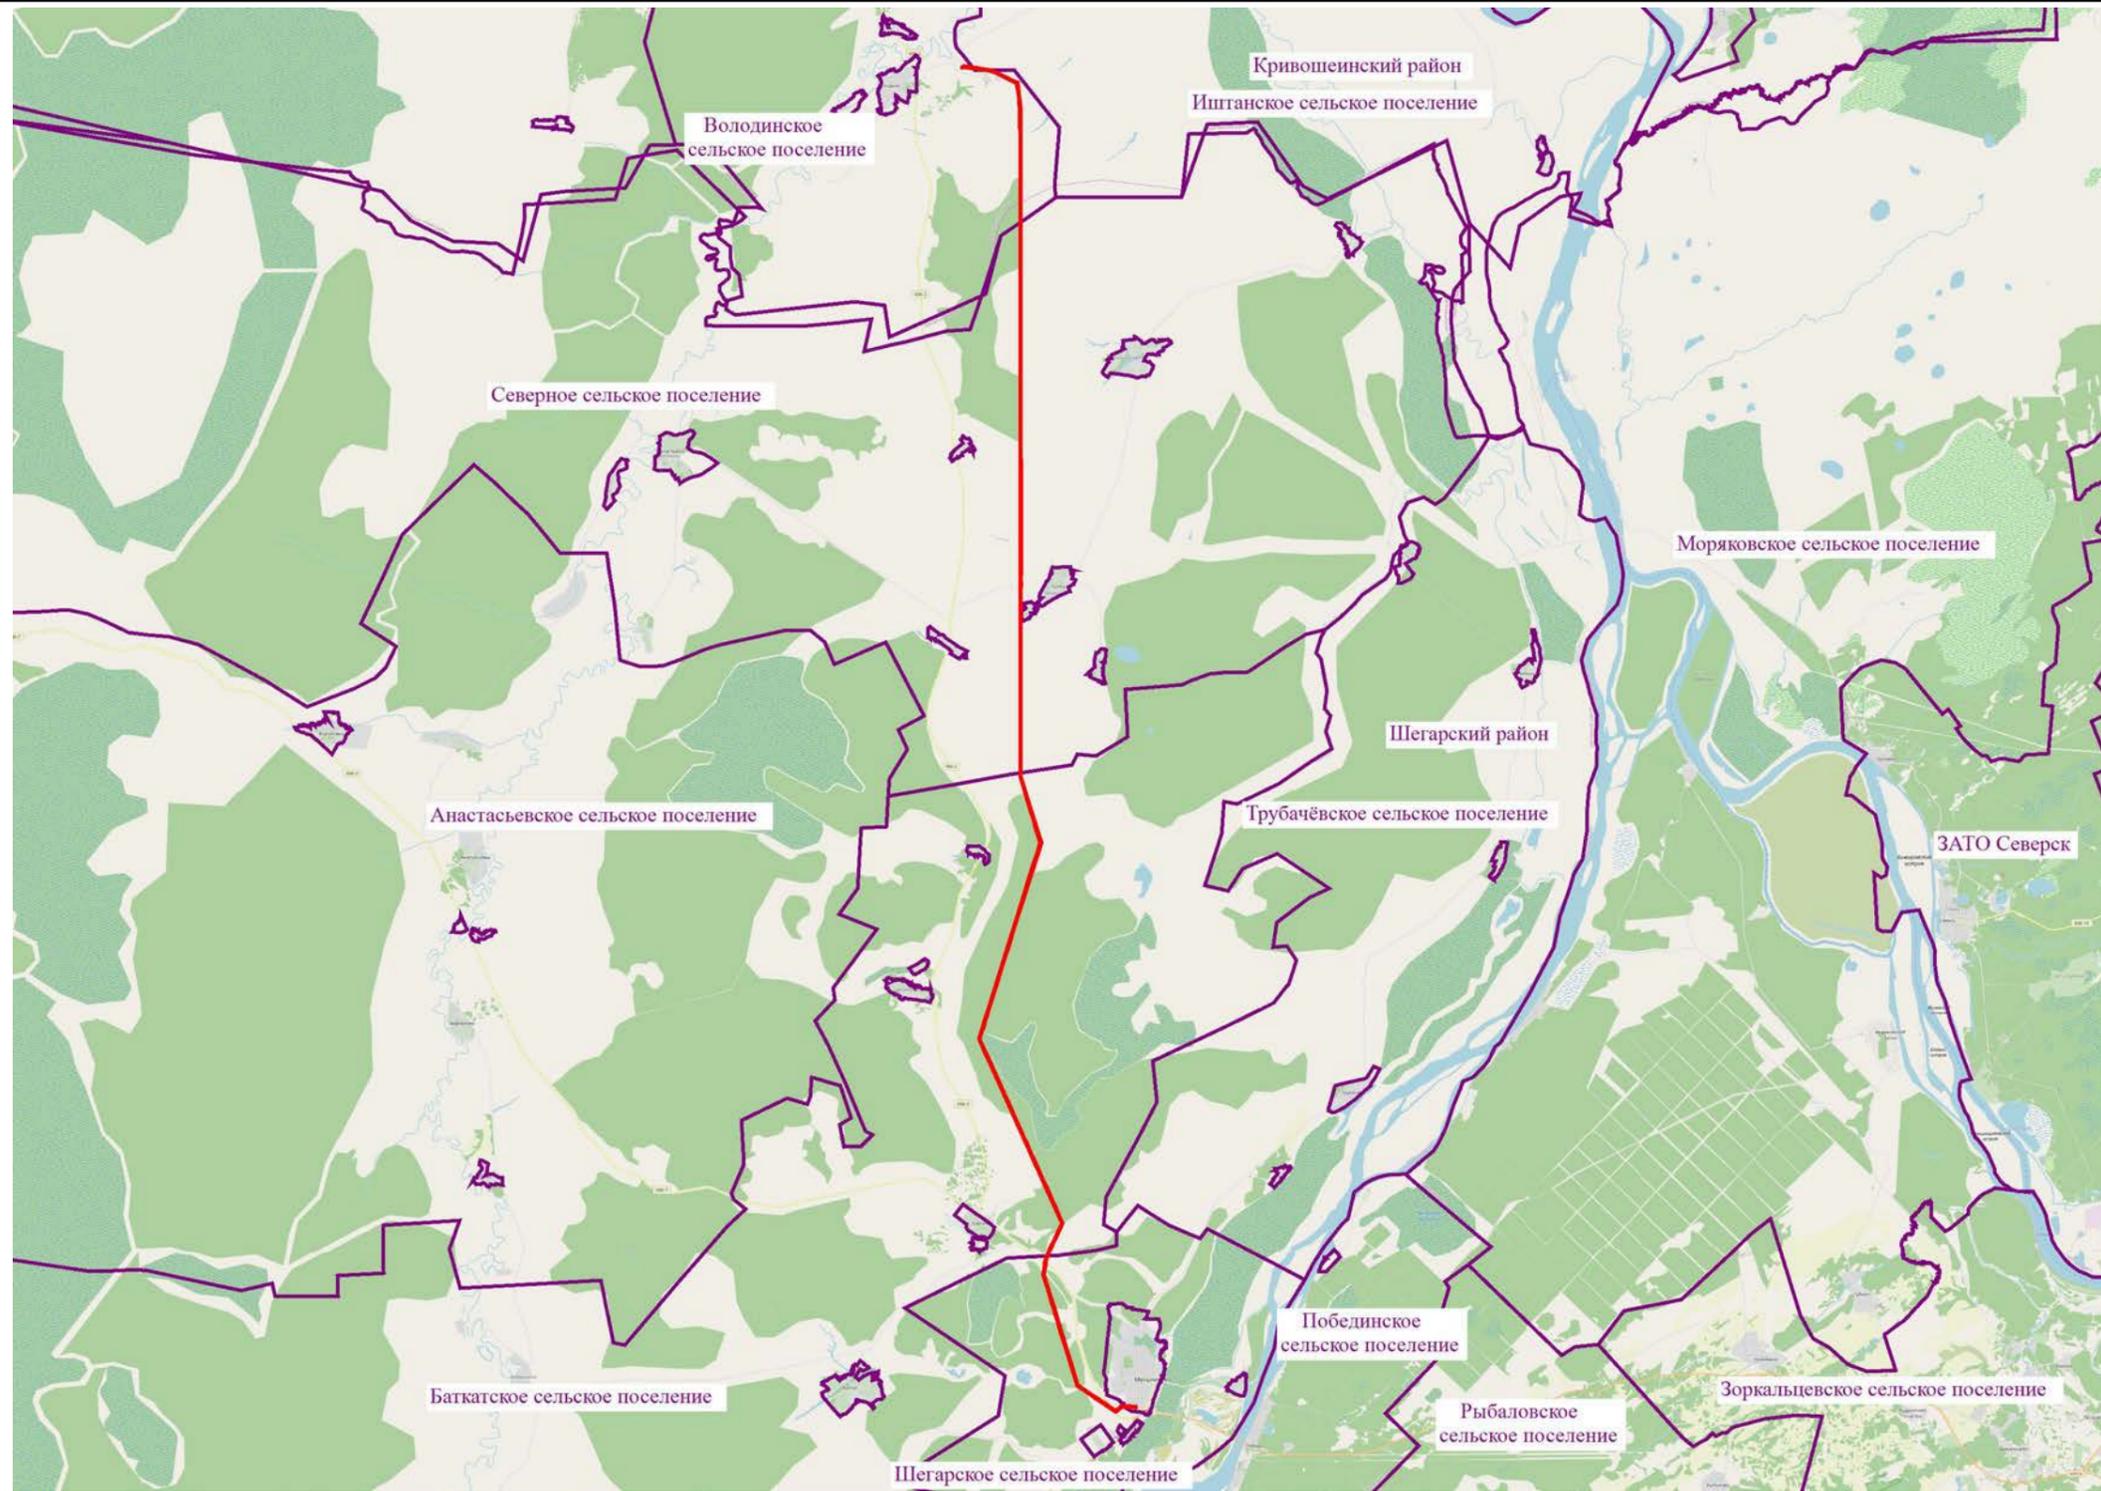


Используемые условные знаки и обозначения:

-  - обозначение границы муниципального образования
-  - обозначение границы публичного сервитута
-  - обозначение объекта электросетевого хозяйства
- Кривошеинский район - обозначение муниципального образования

Масштаб 1:330000

Схема расположения границ публичного сервитута

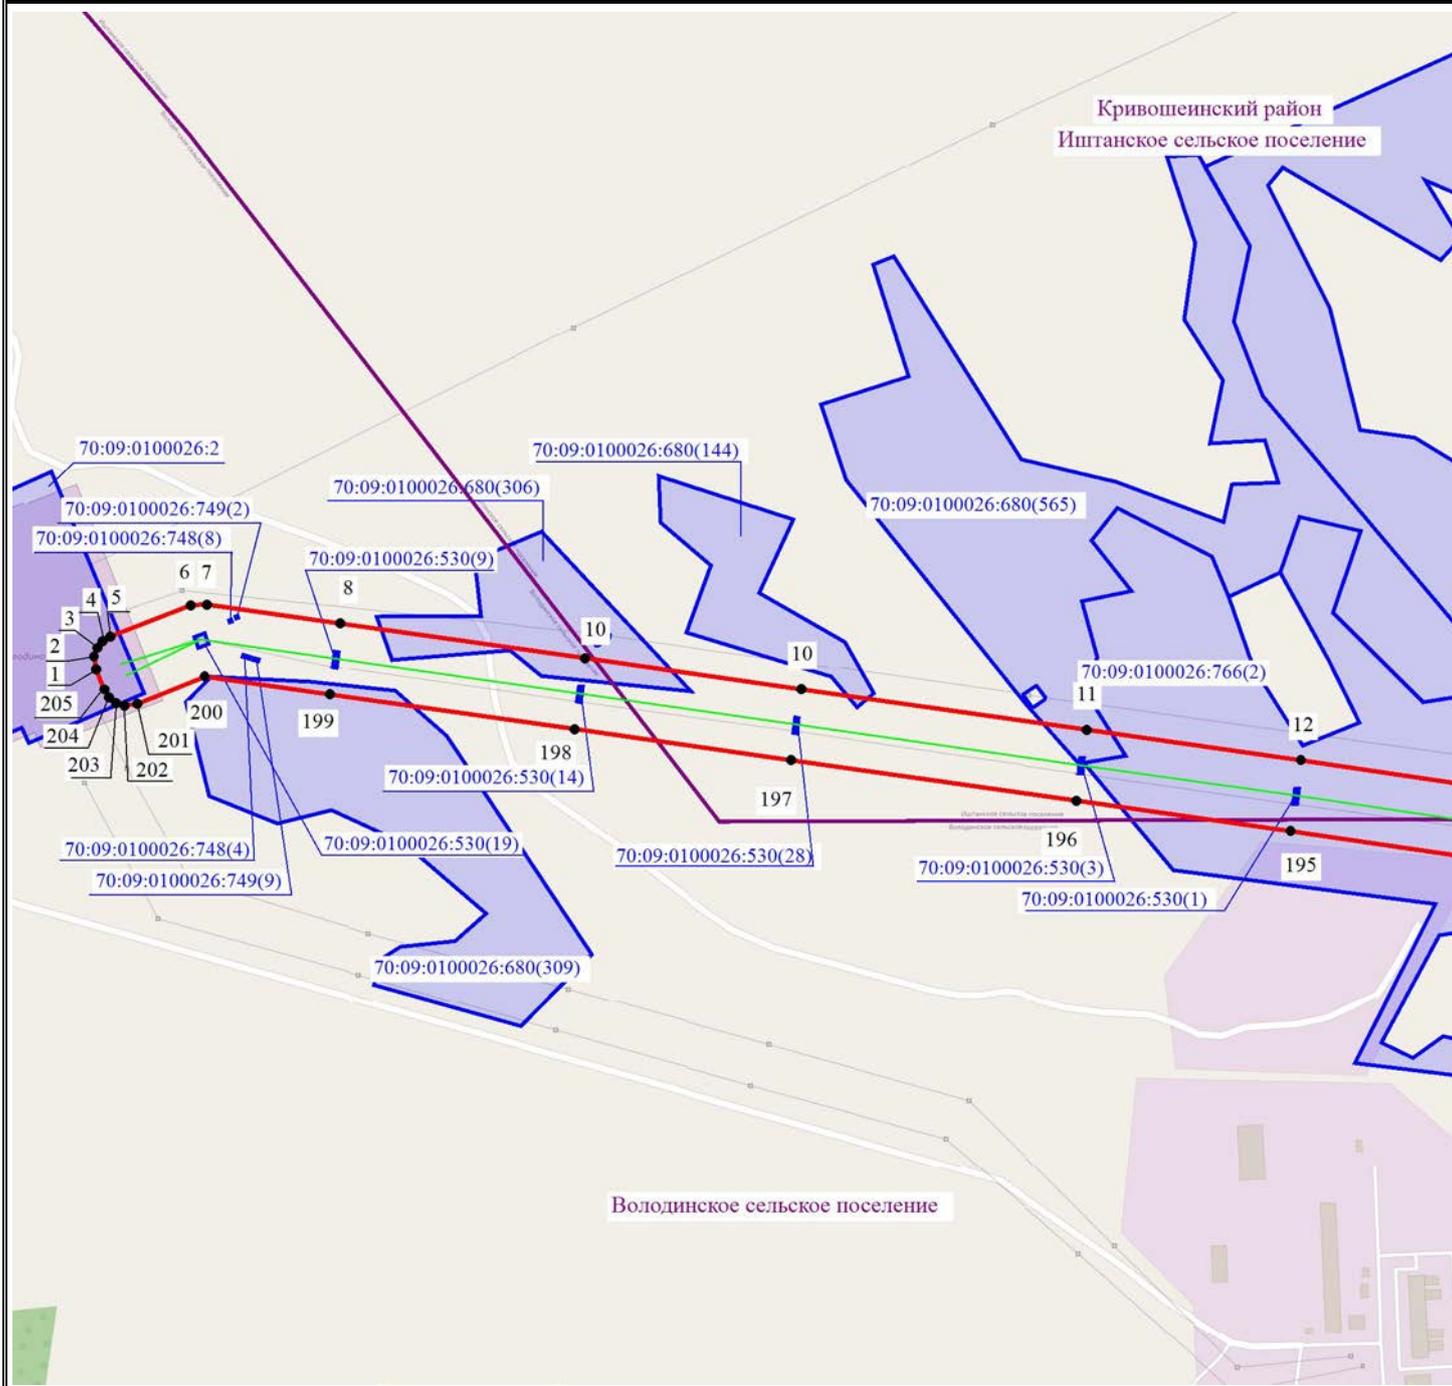

Масштаб 1:7500




Используемые условные знаки и обозначения:

- - обозначение границы муниципального образования
- - обозначение границы земельного участка по сведениям ЕГРН
- - обозначение границы публичного сервитута
- - обозначение объекта электросетевого хозяйства
- - обозначение характерной точки публичного сервитута
- 70:09:0100026:2 - обозначение кадастрового номера земельного участка
- Кривошеинский район - обозначение муниципального образования



Схема расположения границ публичного сервитута

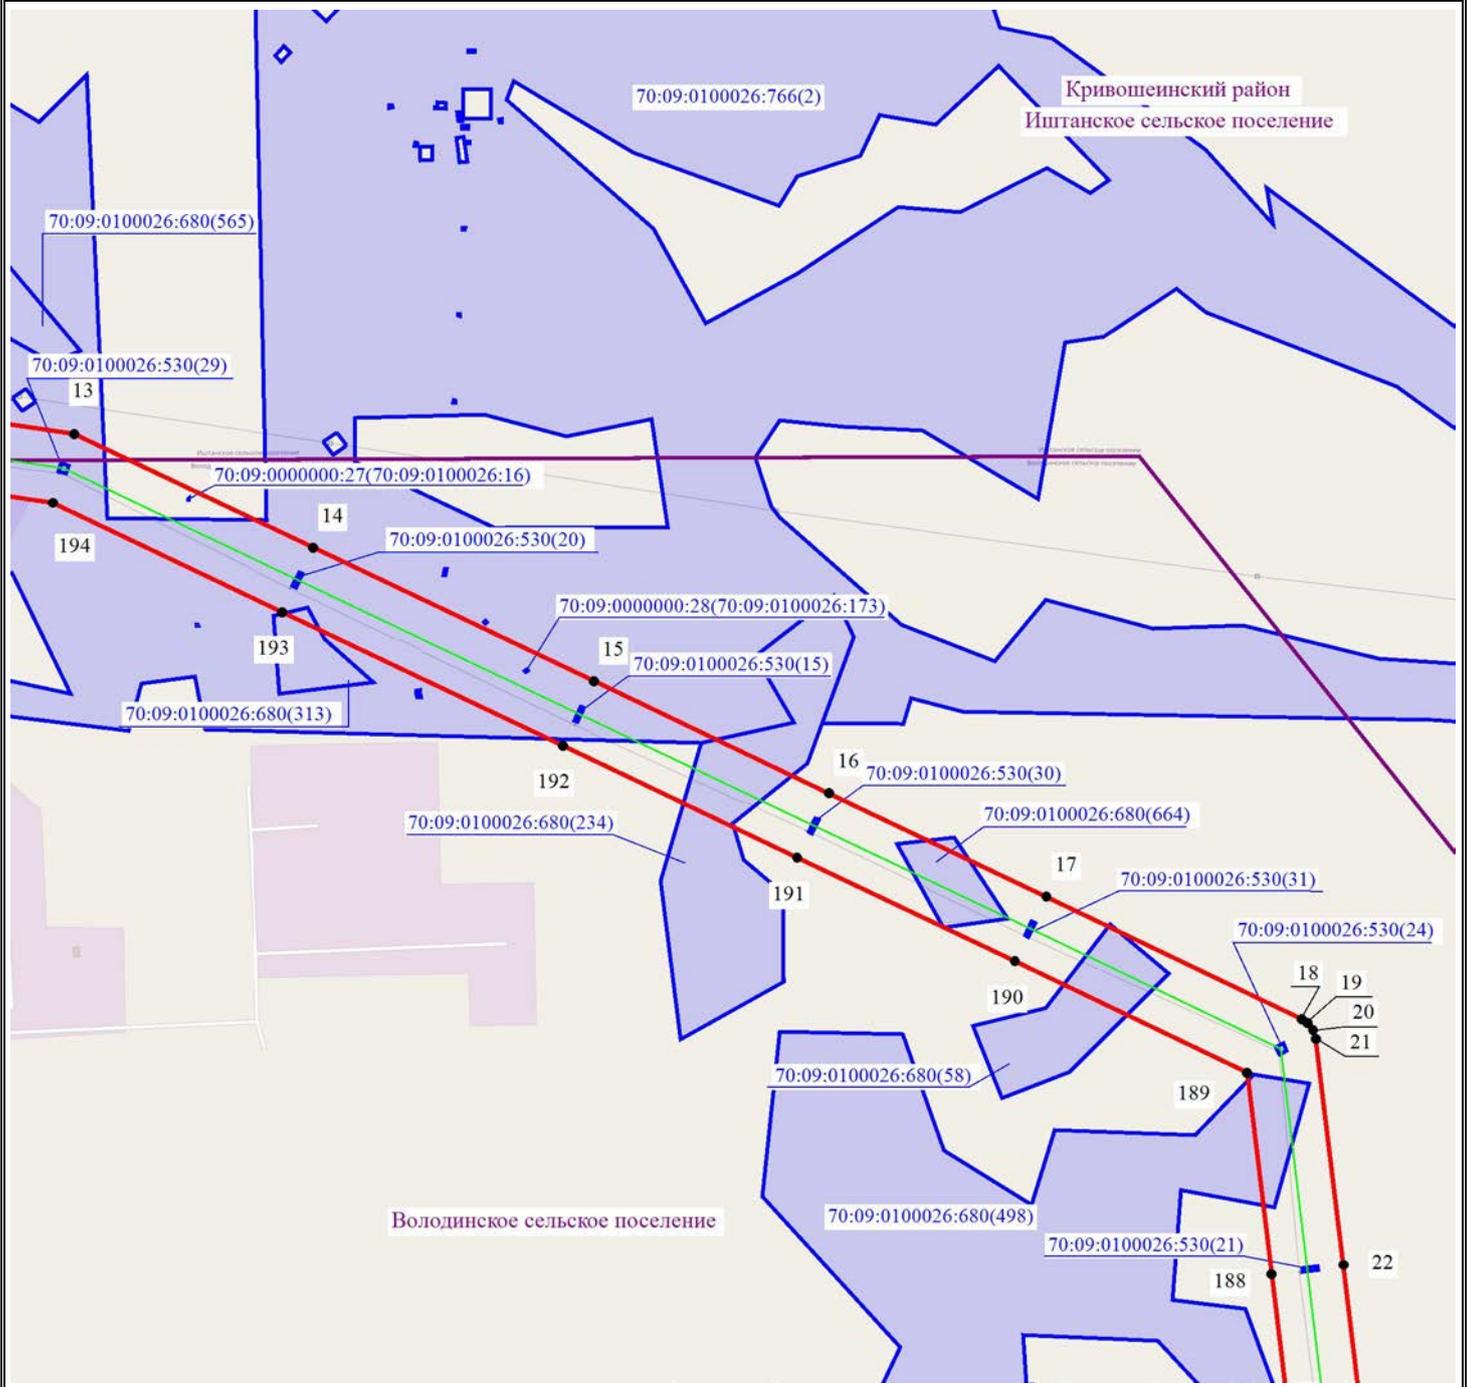

Масштаб 1:7500




Используемые условные знаки и обозначения:

- - обозначение границы муниципального образования
- - обозначение границы земельного участка по сведениям ЕГРН
- - обозначение границы публичного сервитута
- - обозначение объекта электросетевого хозяйства
- - обозначение характерной точки публичного сервитута
- 70:09:0100026:2 - обозначение кадастрового номера земельного участка
- Кривошеинский район - обозначение муниципального образования



Схема расположения границ публичного сервитута

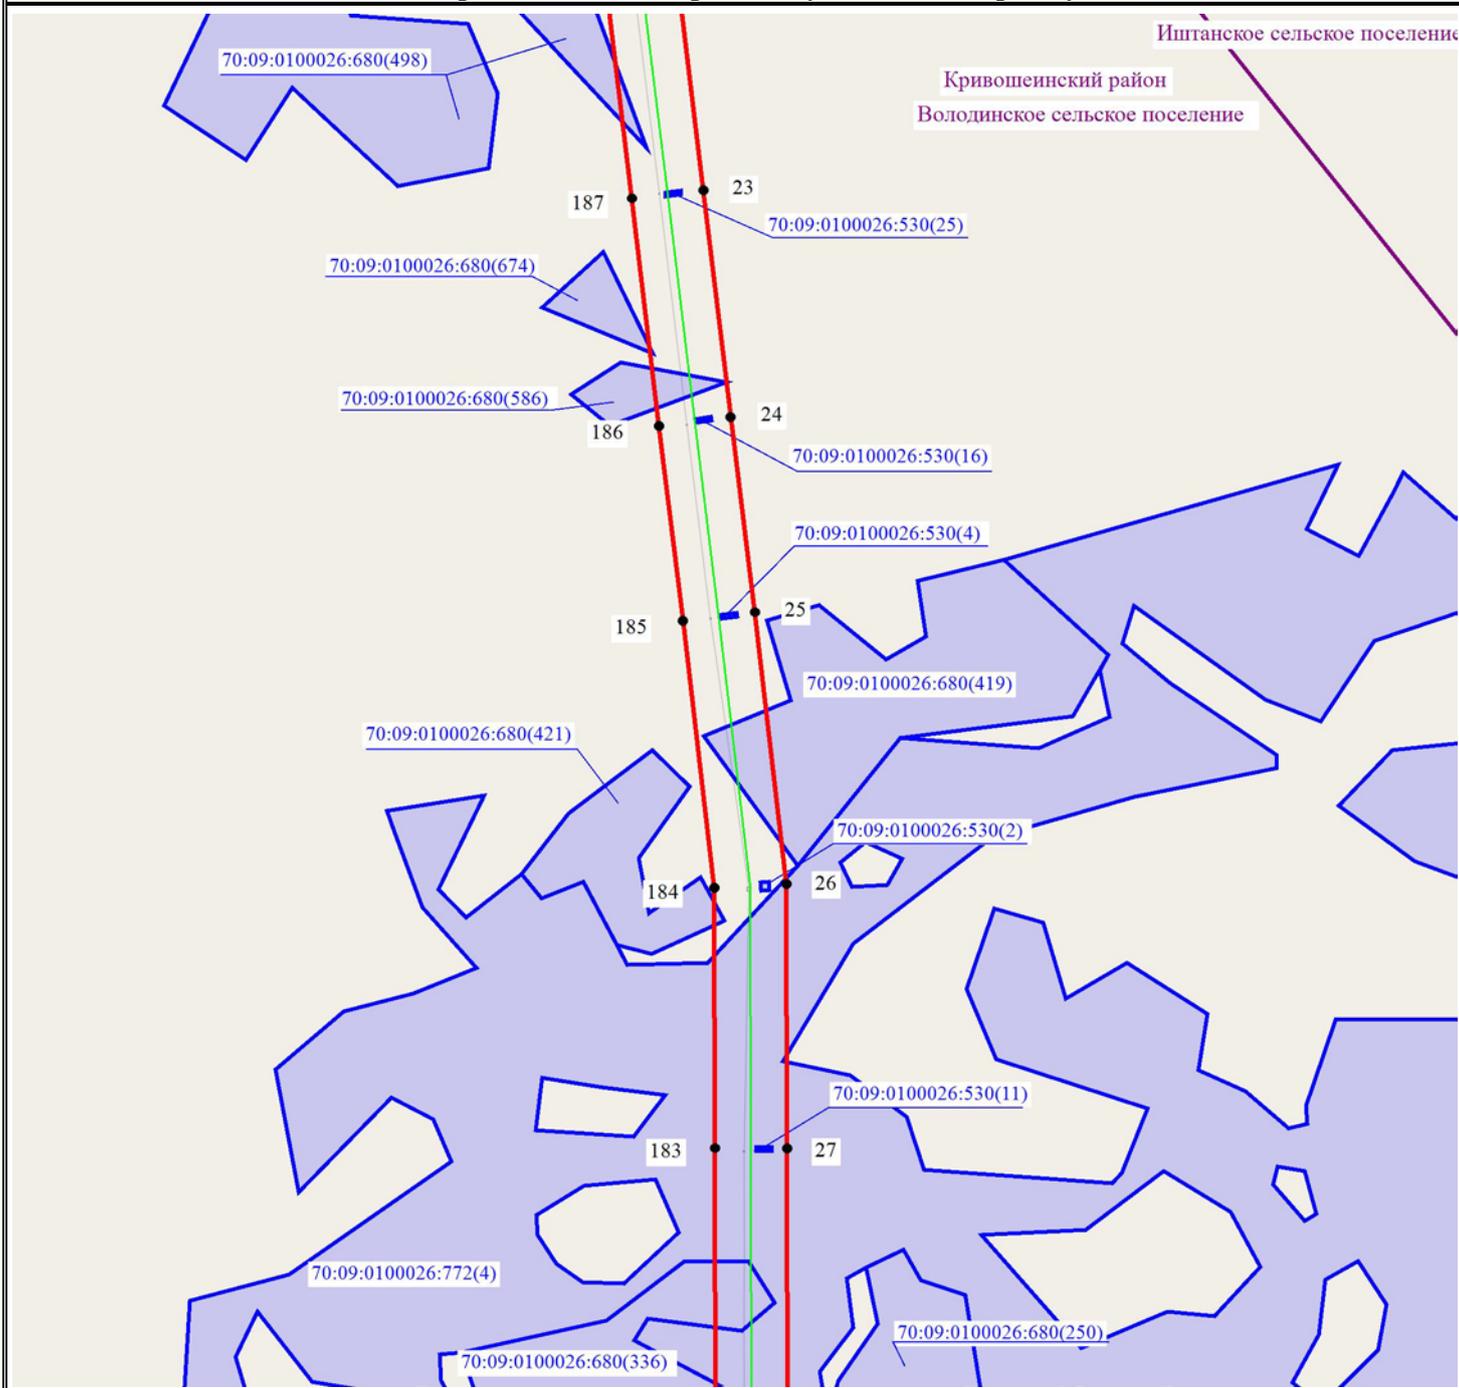

Масштаб 1:7500




Используемые условные знаки и обозначения:

- обозначение границы муниципального образования
- обозначение границы земельного участка по сведениям ЕГРН
- обозначение границы публичного сервитута
- обозначение объекта электросетевого хозяйства
- обозначение характерной точки публичного сервитута
- 70:09:0100026:2 - обозначение кадастрового номера земельного участка
- Кривошеинский район - обозначение муниципального образования



Схема расположения границ публичного сервитута

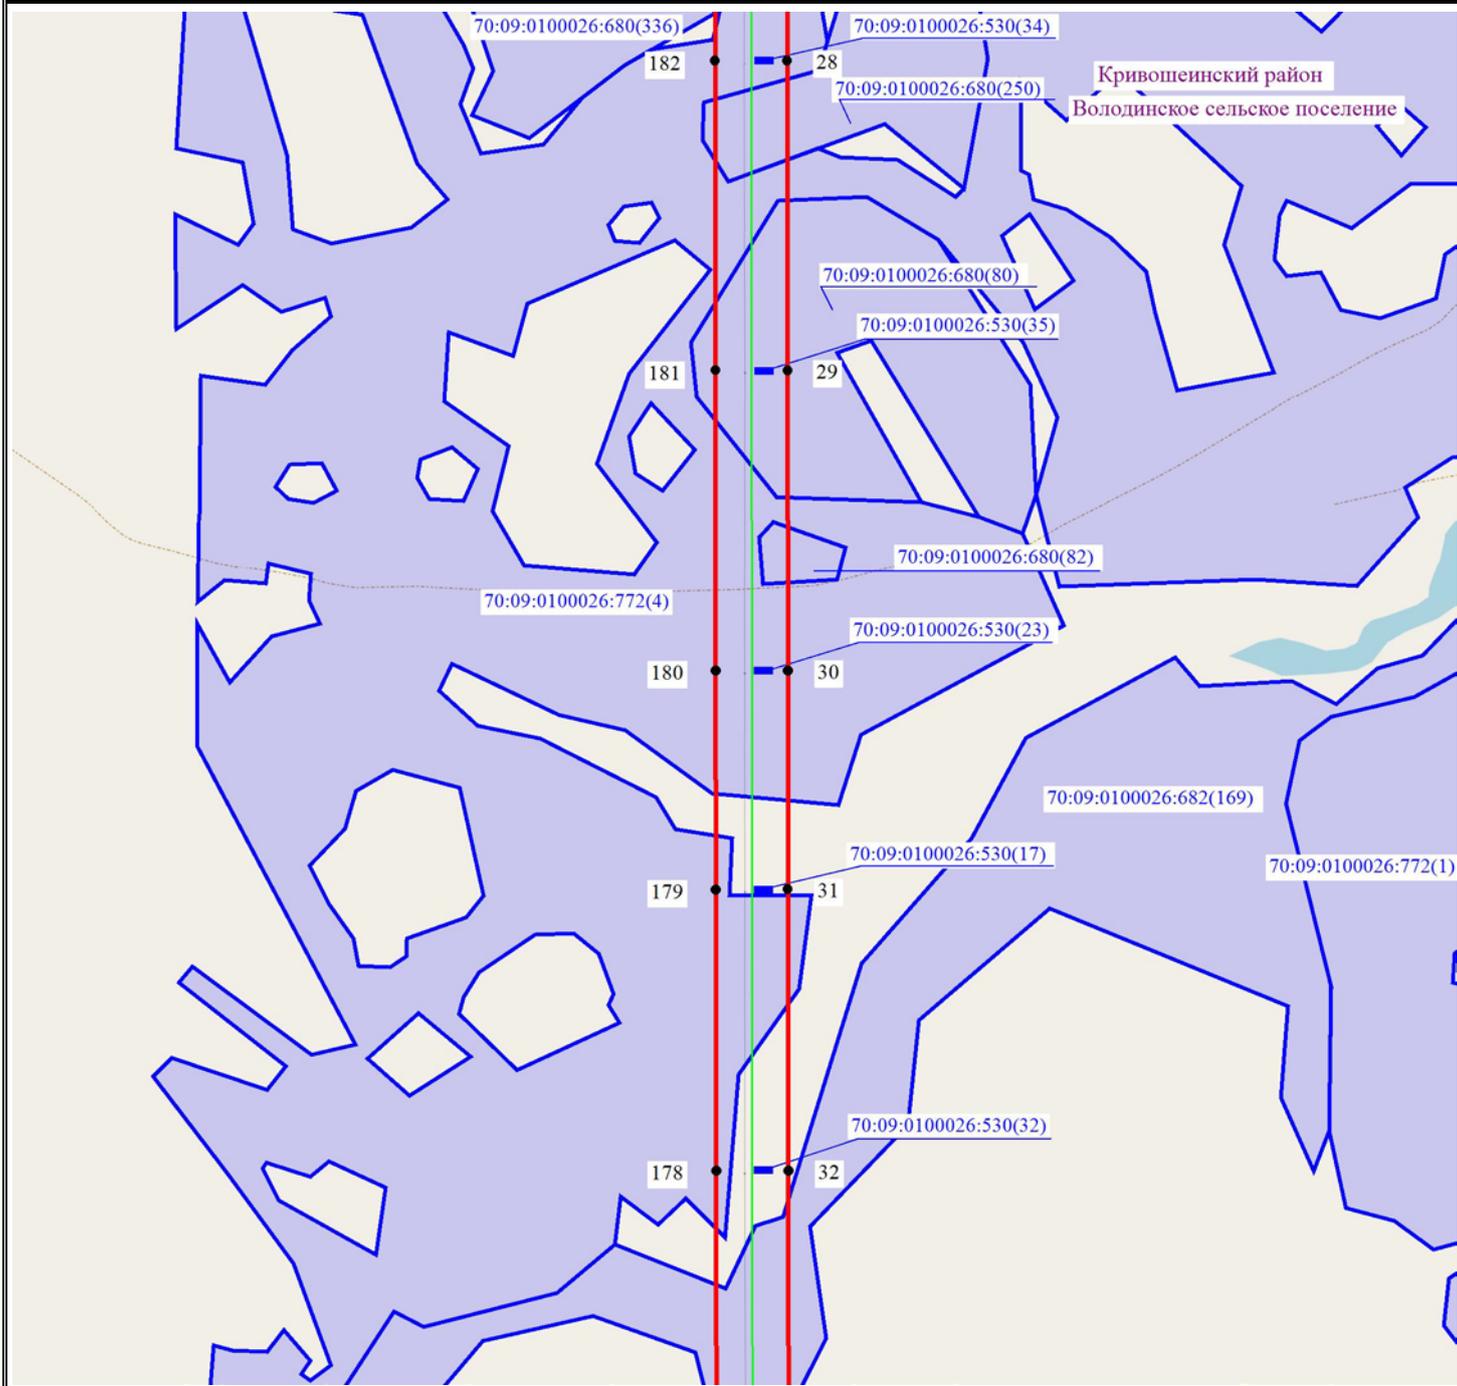


Используемые условные знаки и обозначения:

- обозначение границы муниципального образования
- обозначение границы земельного участка по сведениям ЕГРН
- обозначение границы публичного сервитута
- обозначение объекта электросетевого хозяйства
- обозначение характерной точки публичного сервитута
- 70:09:0100026:2 - обозначение кадастрового номера земельного участка
- Кривошеинский район - обозначение муниципального образования



Схема расположения границ публичного сервитута

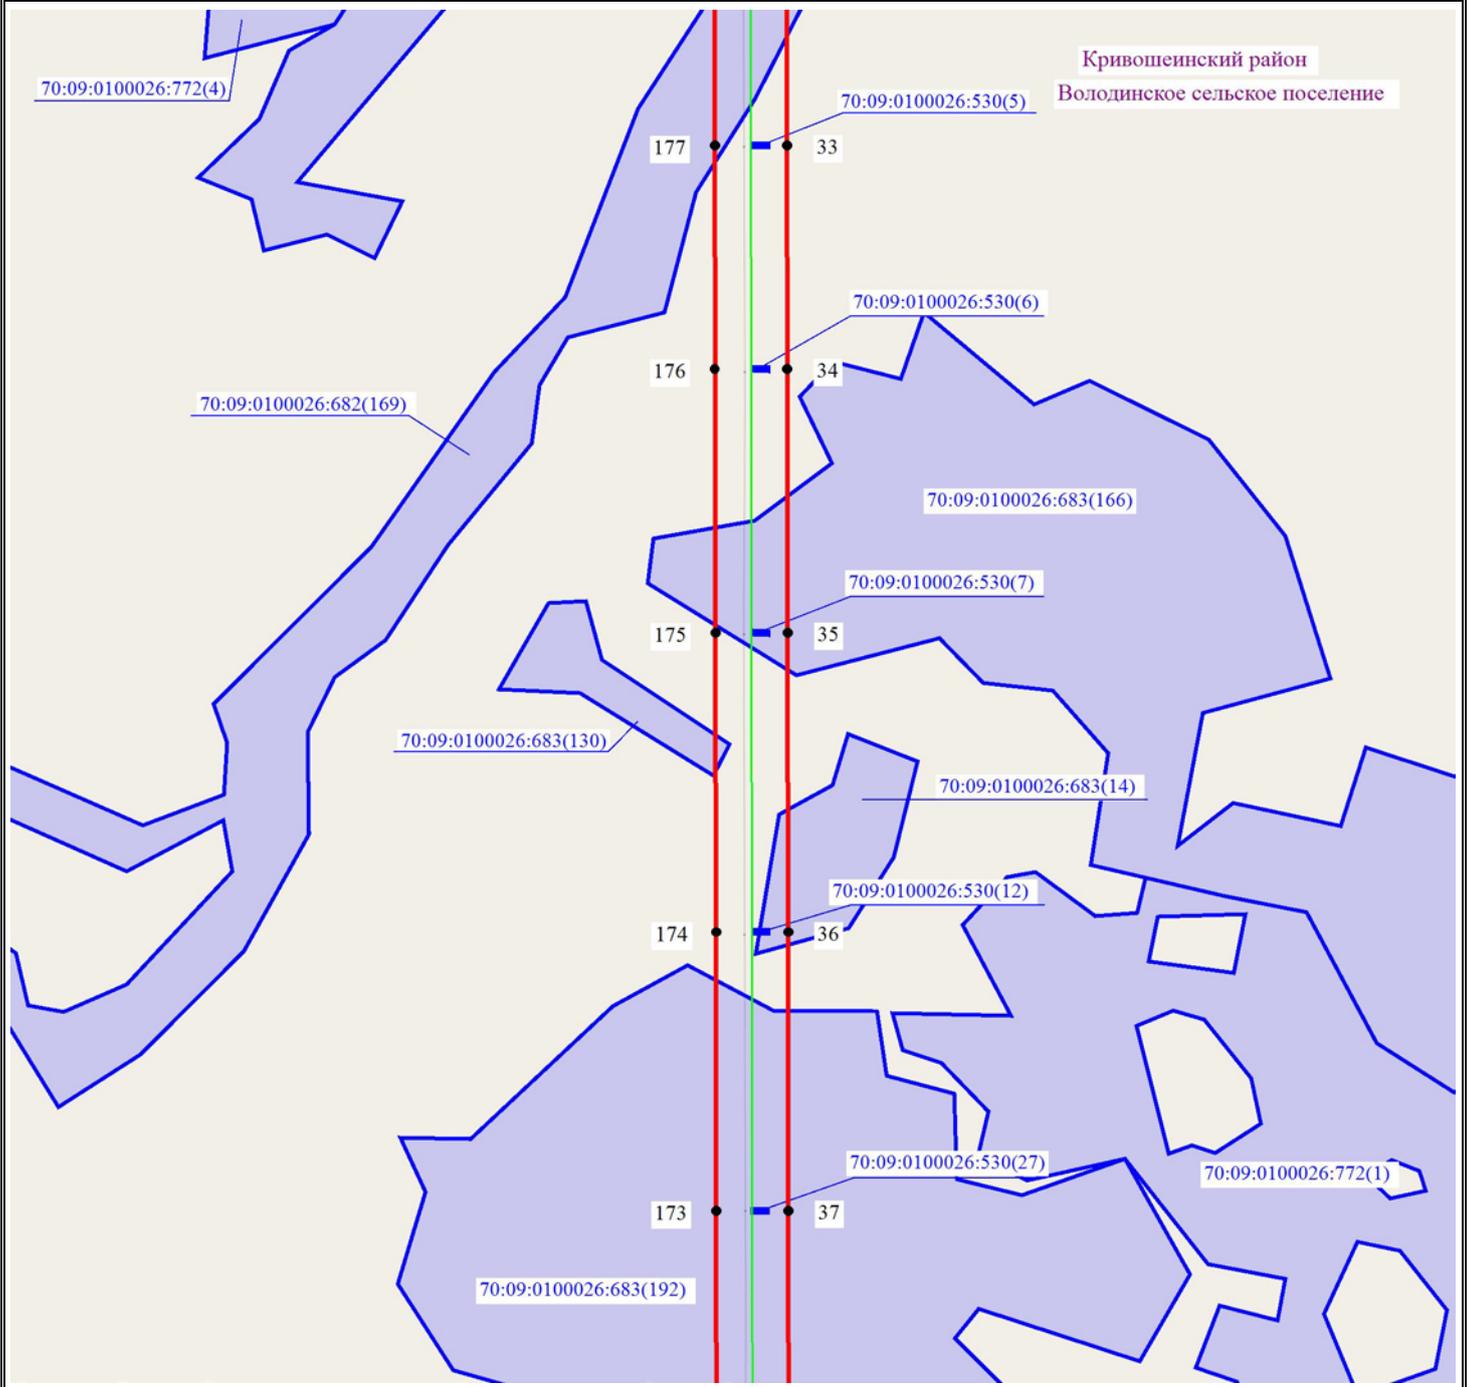

Масштаб 1:7500




Используемые условные знаки и обозначения:

- обозначение границы муниципального образования
- обозначение границы земельного участка по сведениям ЕГРН
- обозначение границы публичного сервитута
- обозначение объекта электросетевого хозяйства
- обозначение характерной точки публичного сервитута
- 70:09:0100026:2 - обозначение кадастрового номера земельного участка
- Кривошеинский район - обозначение муниципального образования



Схема расположения границ публичного сервитута

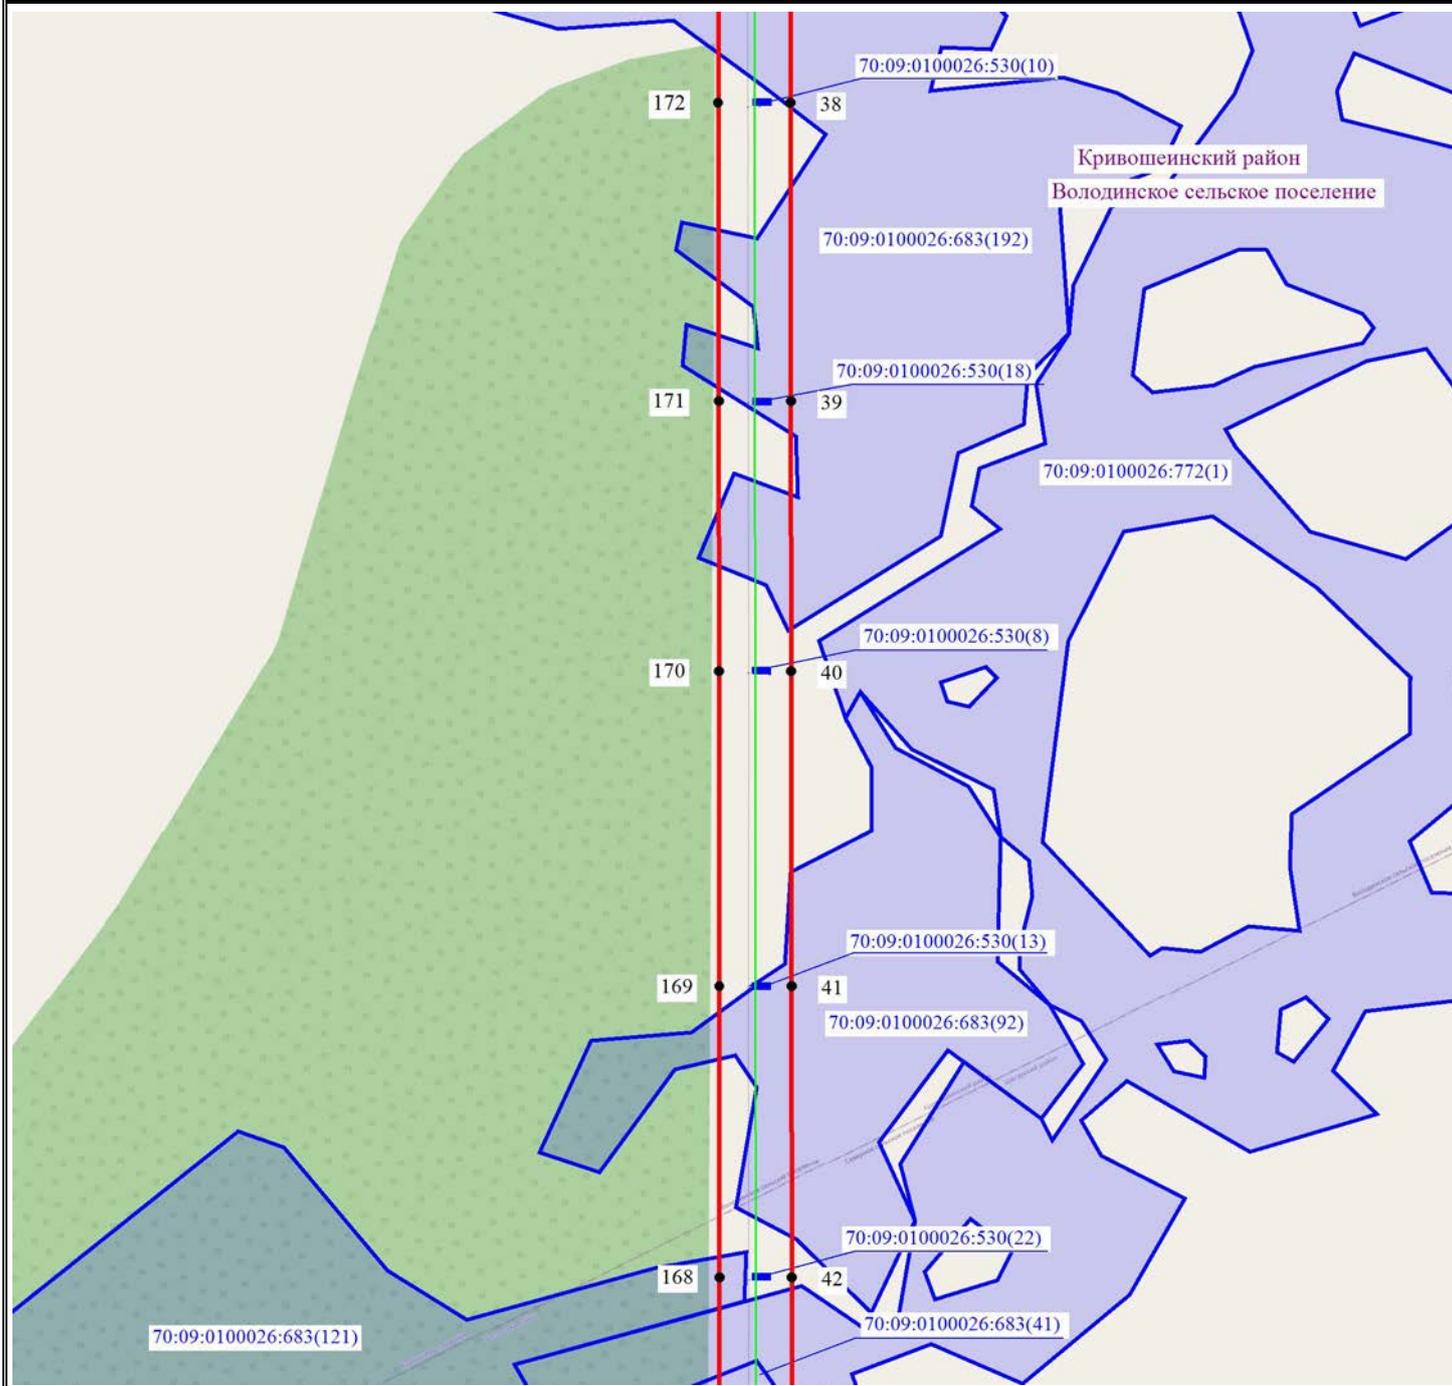

Масштаб 1:7500




Используемые условные знаки и обозначения:

-  - обозначение границы муниципального образования
-  - обозначение границы земельного участка по сведениям ЕГРН
-  - обозначение границы публичного сервитута
-  - обозначение объекта электросетевого хозяйства
-  - обозначение характерной точки публичного сервитута
-  - обозначение кадастрового номера земельного участка
-  - обозначение муниципального образования



Схема расположения границ публичного сервитута

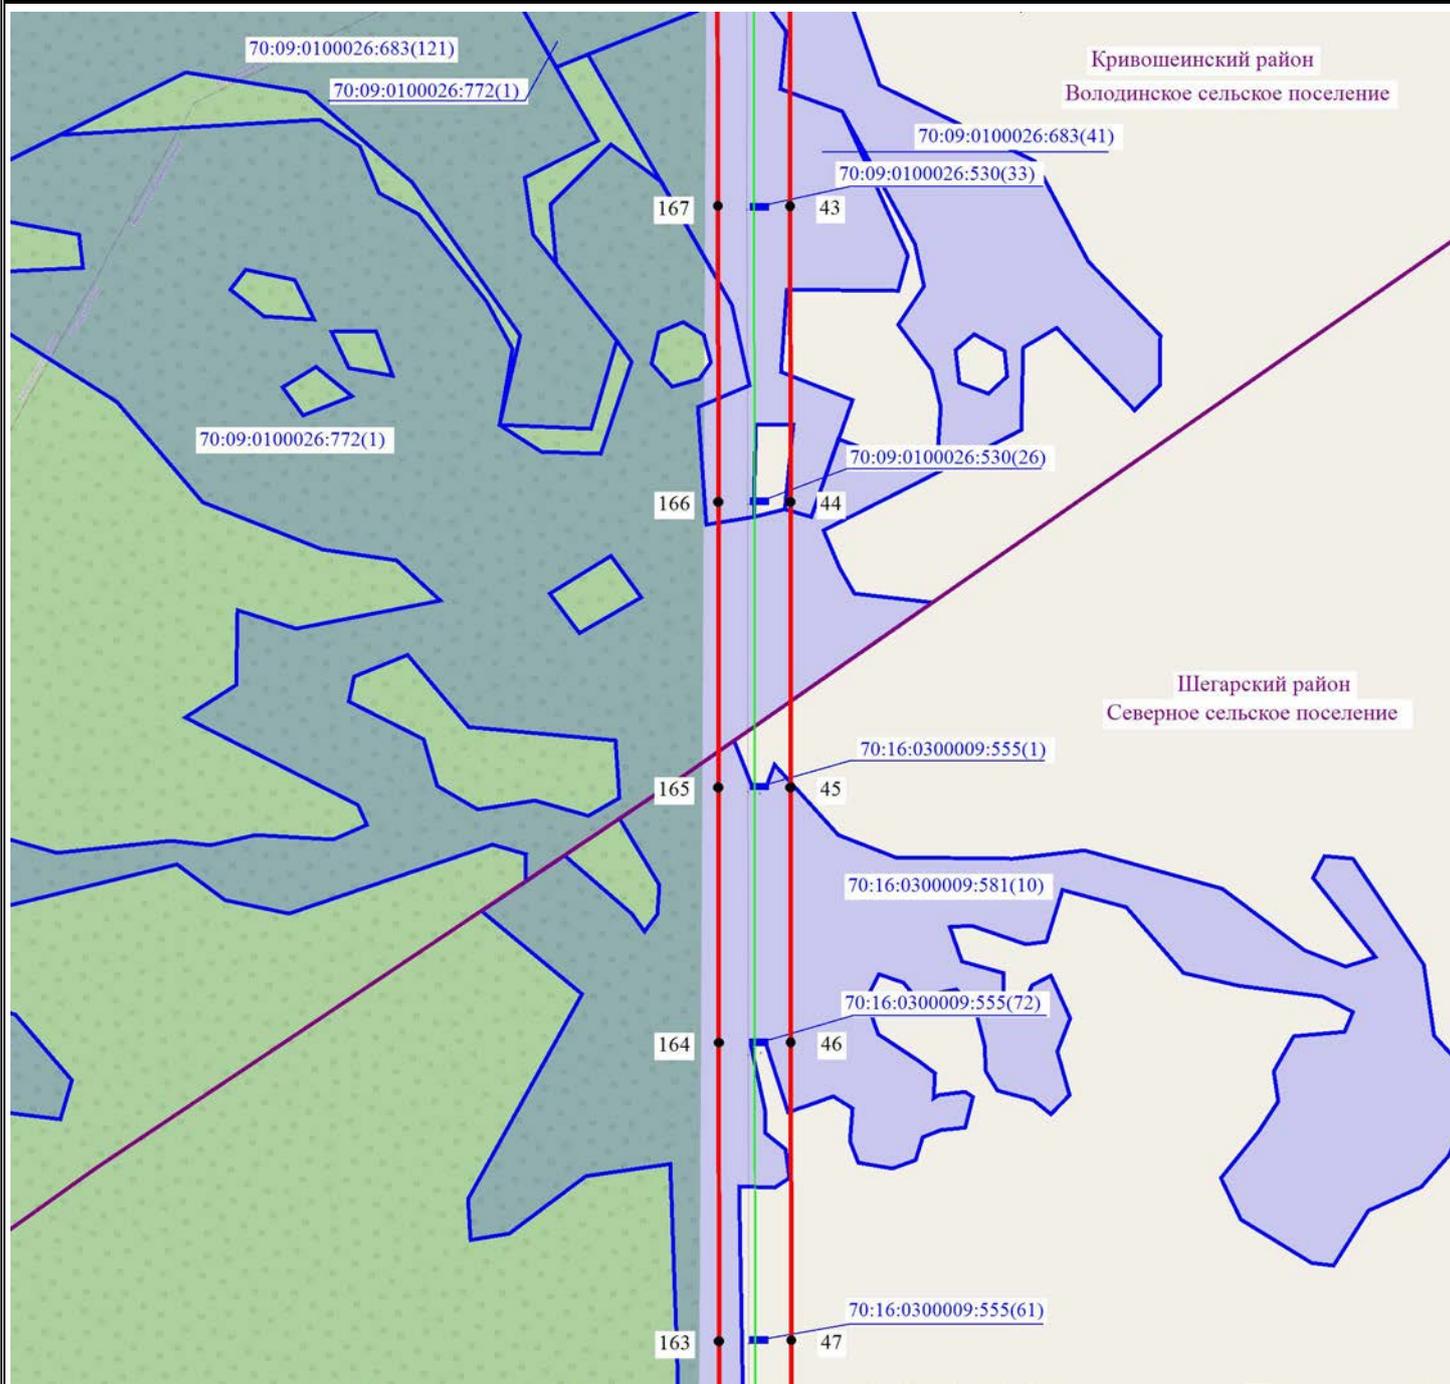

Масштаб 1:7500




Используемые условные знаки и обозначения:

-  - обозначение границы муниципального образования
-  - обозначение границы земельного участка по сведениям ЕГРН
-  - обозначение границы публичного сервитута
-  - обозначение объекта электросетевого хозяйства
-  - обозначение характерной точки публичного сервитута
-  - обозначение кадастрового номера земельного участка
-  - обозначение муниципального образования



Схема расположения границ публичного сервитута

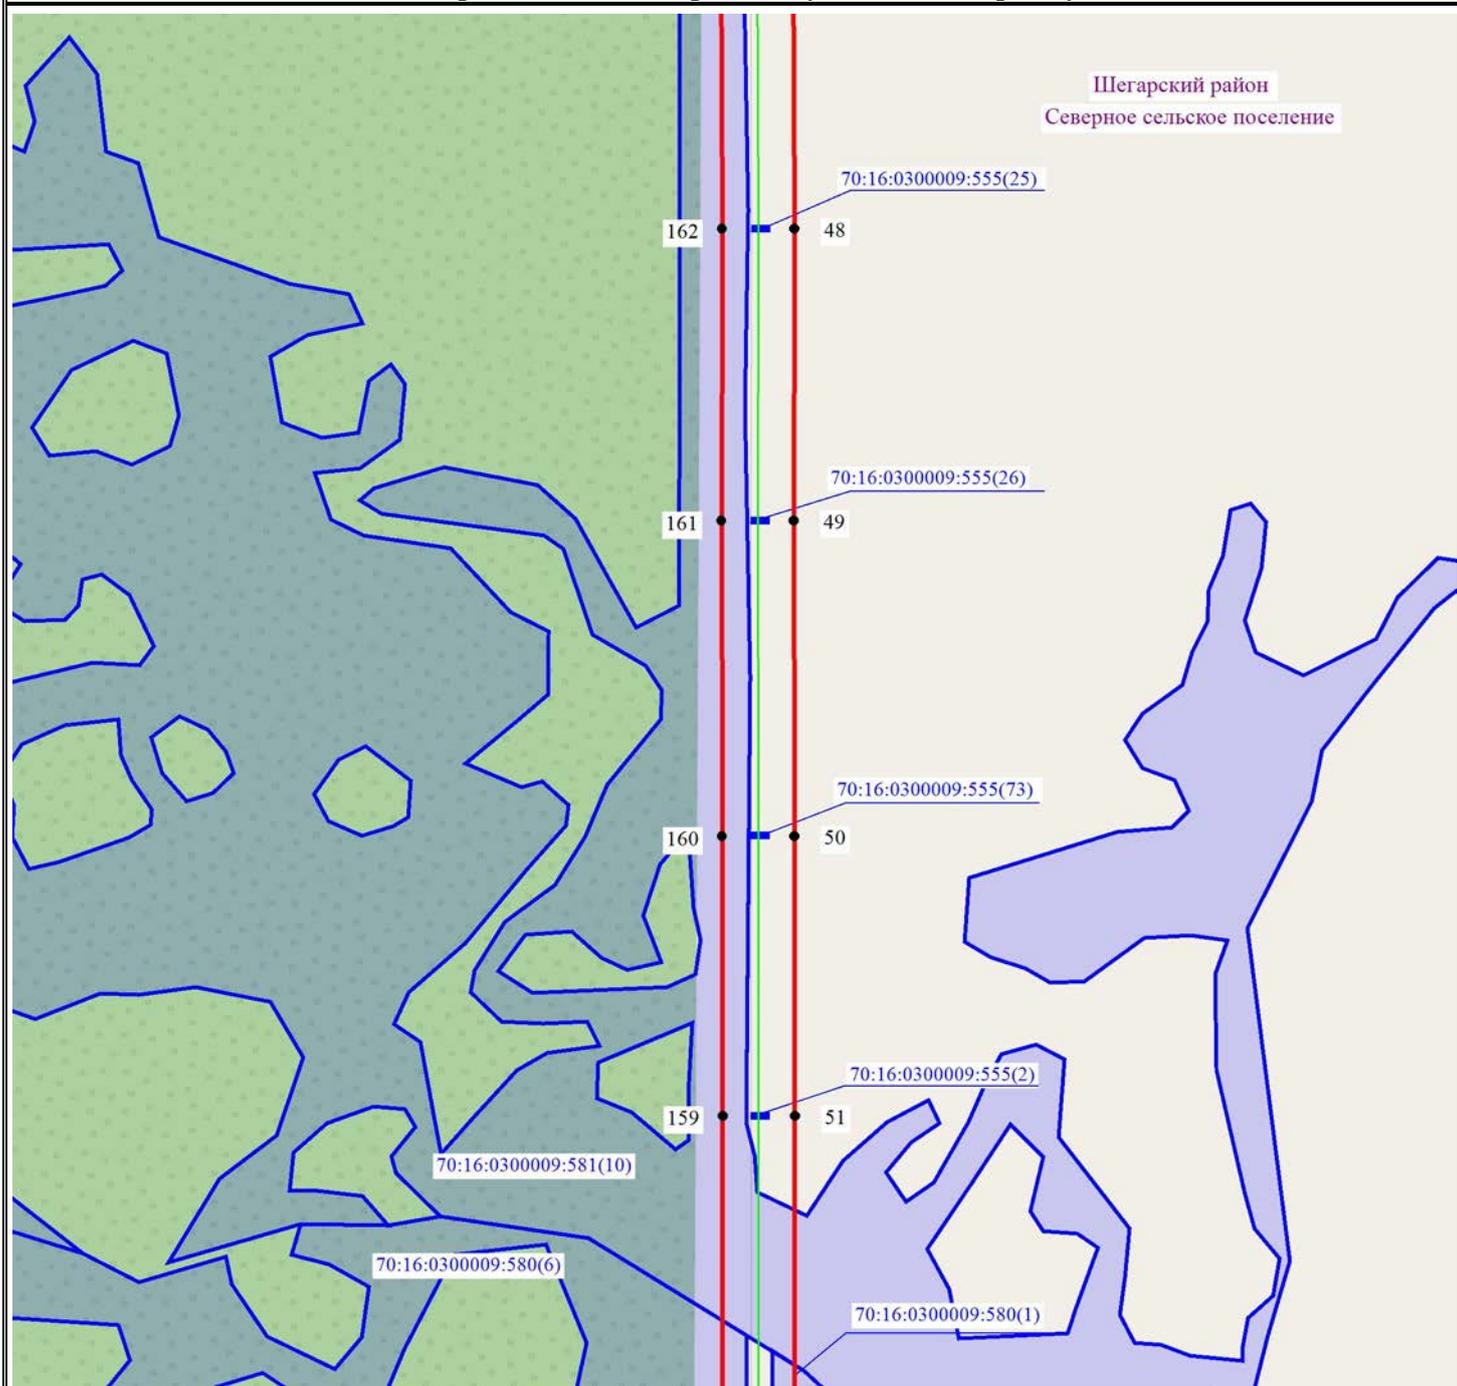

Шегарский район
Северное сельское поселение

70:16:0300009:555(25)

162 48

70:16:0300009:555(26)

161 49

70:16:0300009:555(73)

160 50

70:16:0300009:555(2)

159 51

70:16:0300009:581(10)

70:16:0300009:580(6)

70:16:0300009:580(1)

Масштаб 1:7500




Используемые условные знаки и обозначения:

- обозначение границы муниципального образования
- обозначение границы земельного участка по сведениям ЕГРН
- обозначение границы публичного сервитута
- обозначение объекта электросетевого хозяйства
- обозначение характерной точки публичного сервитута
- 70:09:0100026:2 - обозначение кадастрового номера земельного участка
- Кривошеинский район - обозначение муниципального образования



Схема расположения границ публичного сервитута

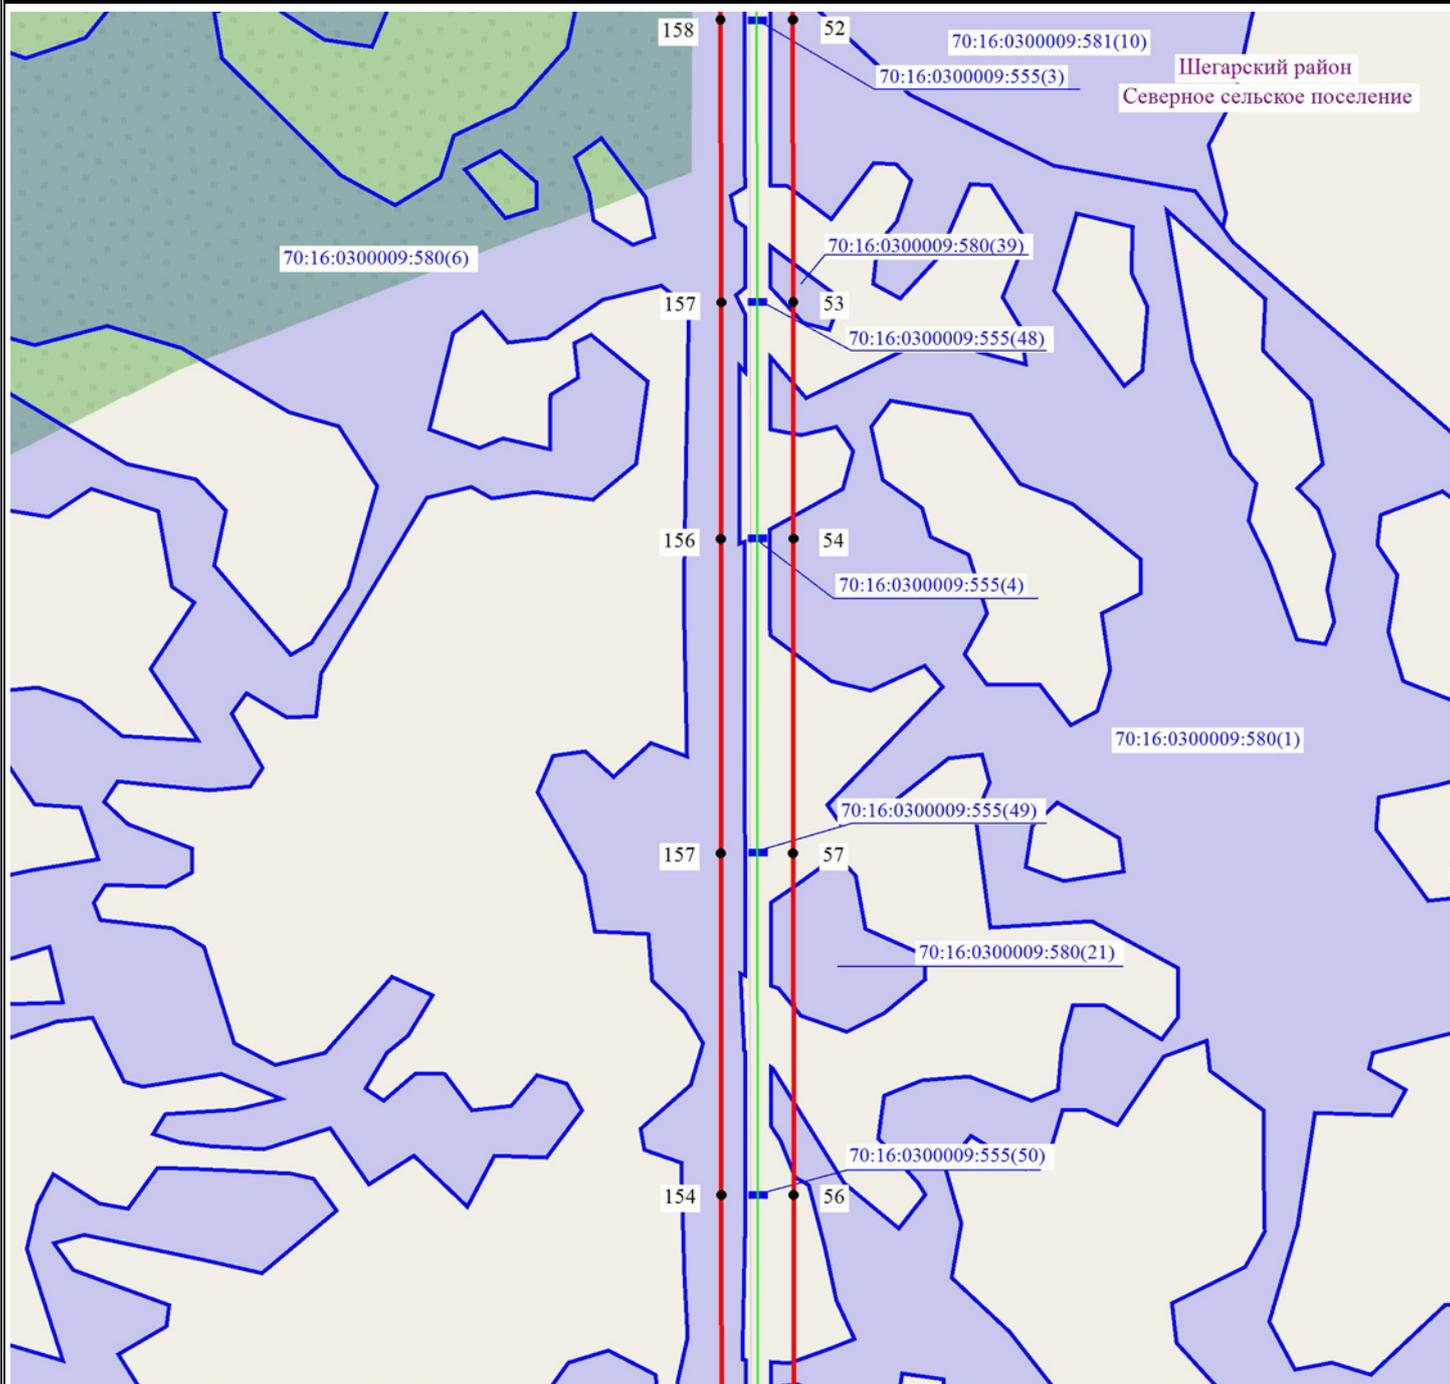

Масштаб 1:7500




Используемые условные знаки и обозначения:

-  - обозначение границы муниципального образования
-  - обозначение границы земельного участка по сведениям ЕГРН
-  - обозначение границы публичного сервитута
-  - обозначение объекта электросетевого хозяйства
-  - обозначение характерной точки публичного сервитута
- 70:09:0100026:2 - обозначение кадастрового номера земельного участка
- Кривошеинский район - обозначение муниципального образования



Схема расположения границ публичного сервитута

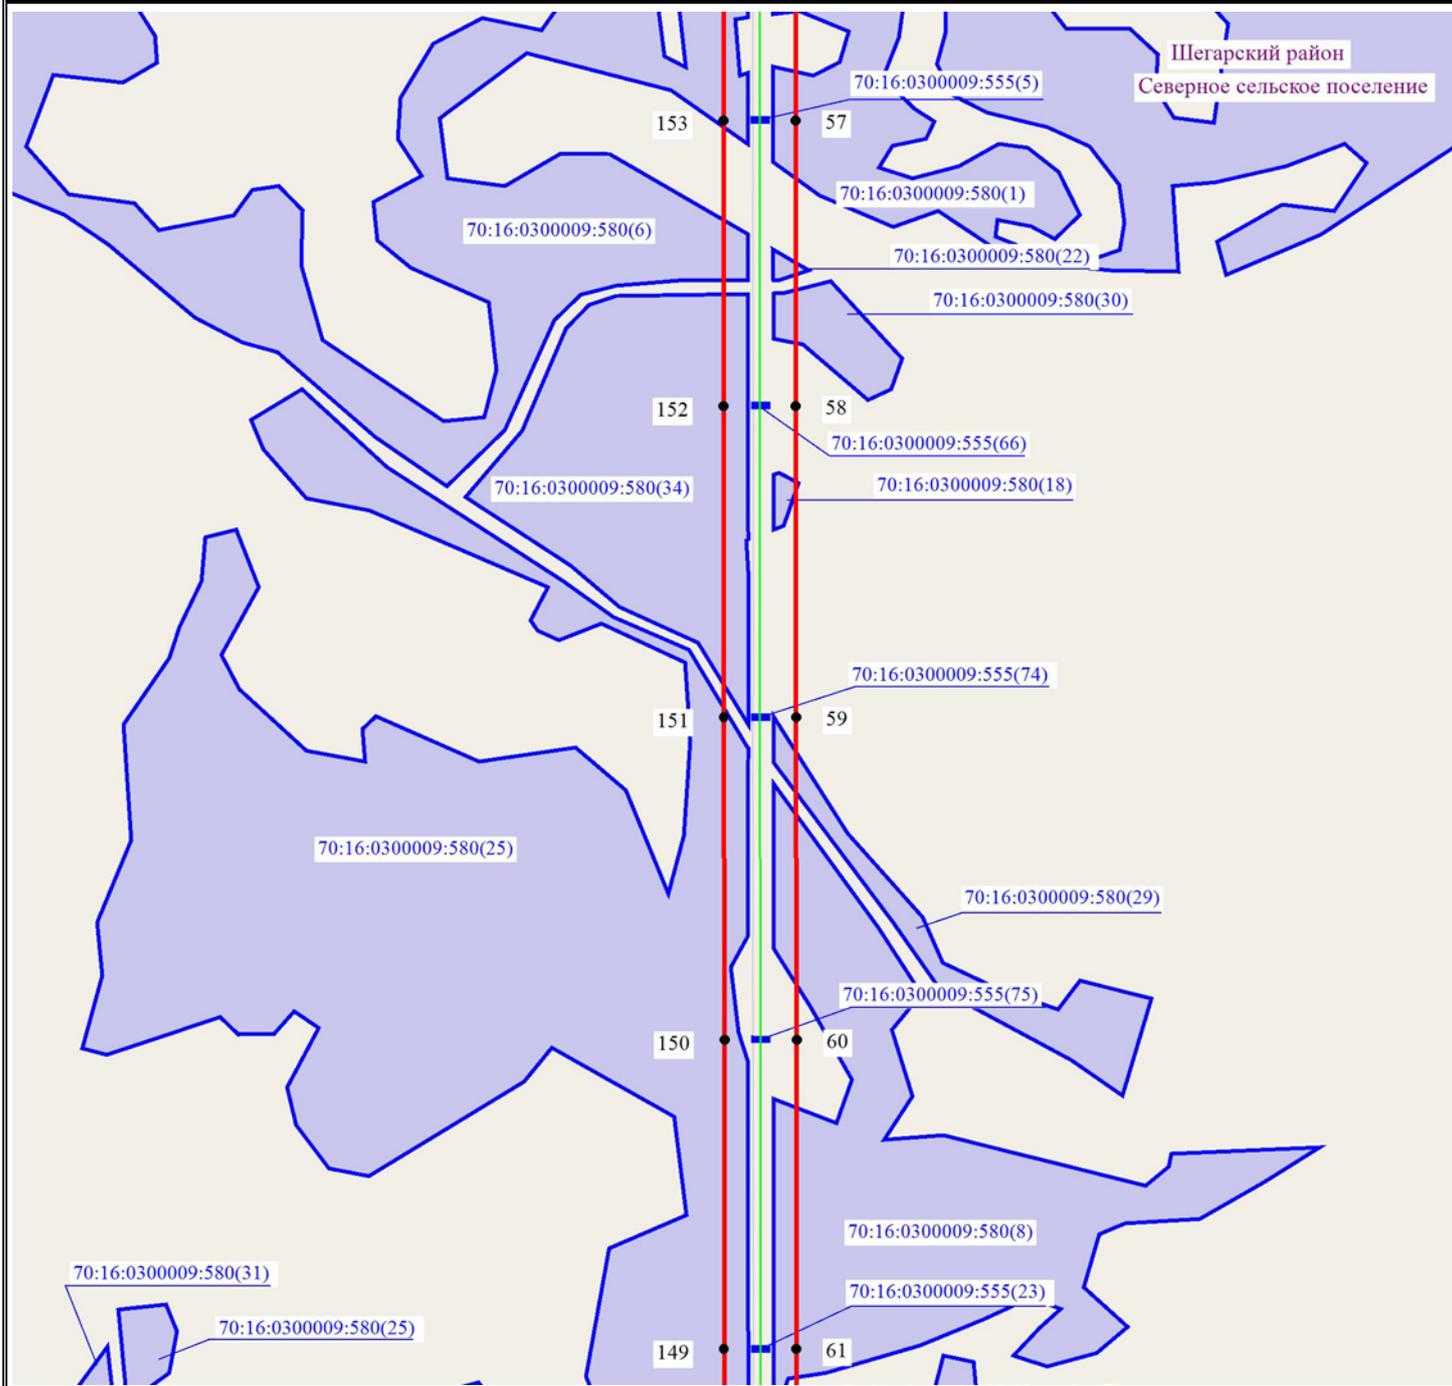


Масштаб 1:7500



Используемые условные знаки и обозначения:

- - обозначение границы муниципального образования
- - обозначение границы земельного участка по сведениям ЕГРН
- - обозначение границы публичного сервитута
- - обозначение объекта электросетевого хозяйства
- - обозначение характерной точки публичного сервитута
- 70:09:0100026:2 - обозначение кадастрового номера земельного участка
- Кривошеинский район - обозначение муниципального образования

Схема расположения границ публичного сервитута

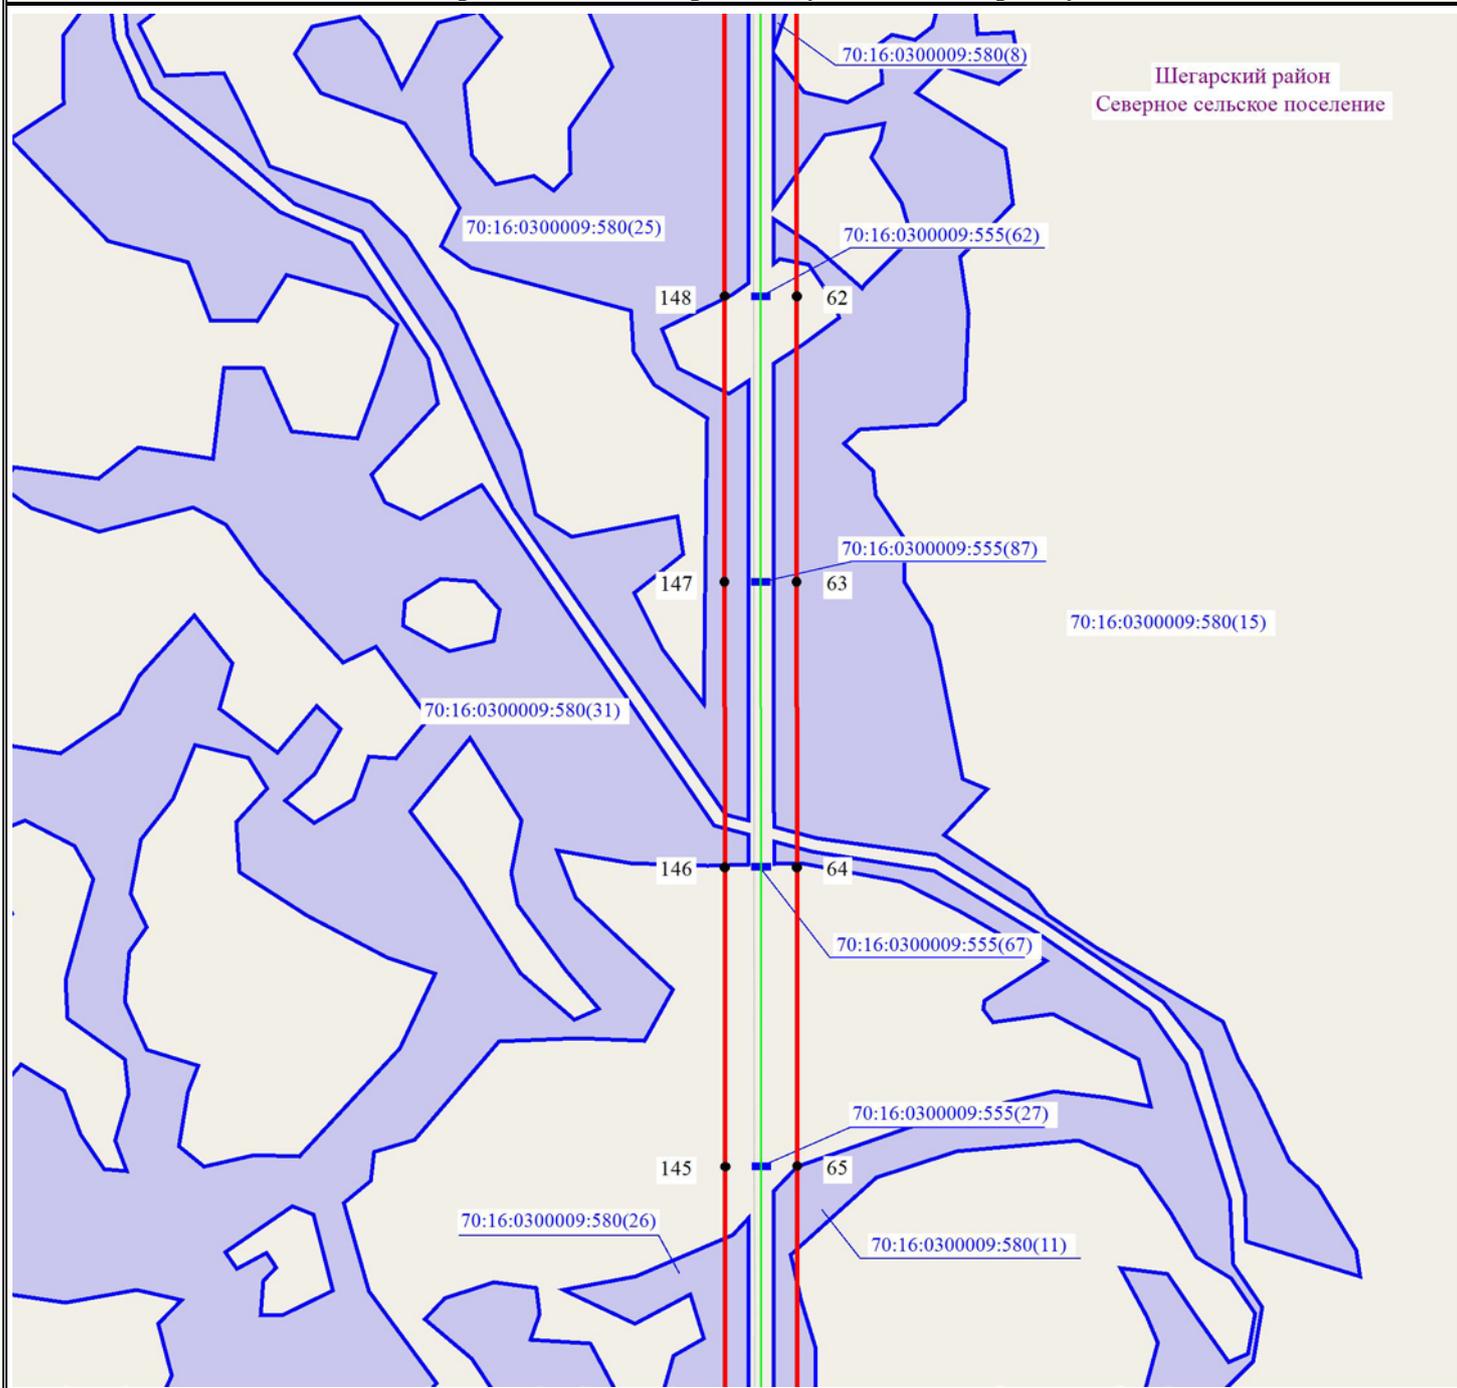

Шегарский район
Северное сельское поселение


Масштаб 1:7500



Используемые условные знаки и обозначения:

-  - обозначение границы муниципального образования
-  - обозначение границы земельного участка по сведениям ЕГРН
-  - обозначение границы публичного сервитута
-  - обозначение объекта электросетевого хозяйства
-  - обозначение характерной точки публичного сервитута
- 70:09:0100026:2 - обозначение кадастрового номера земельного участка
- Кривошеинский район - обозначение муниципального образования

Схема расположения границ публичного сервитута

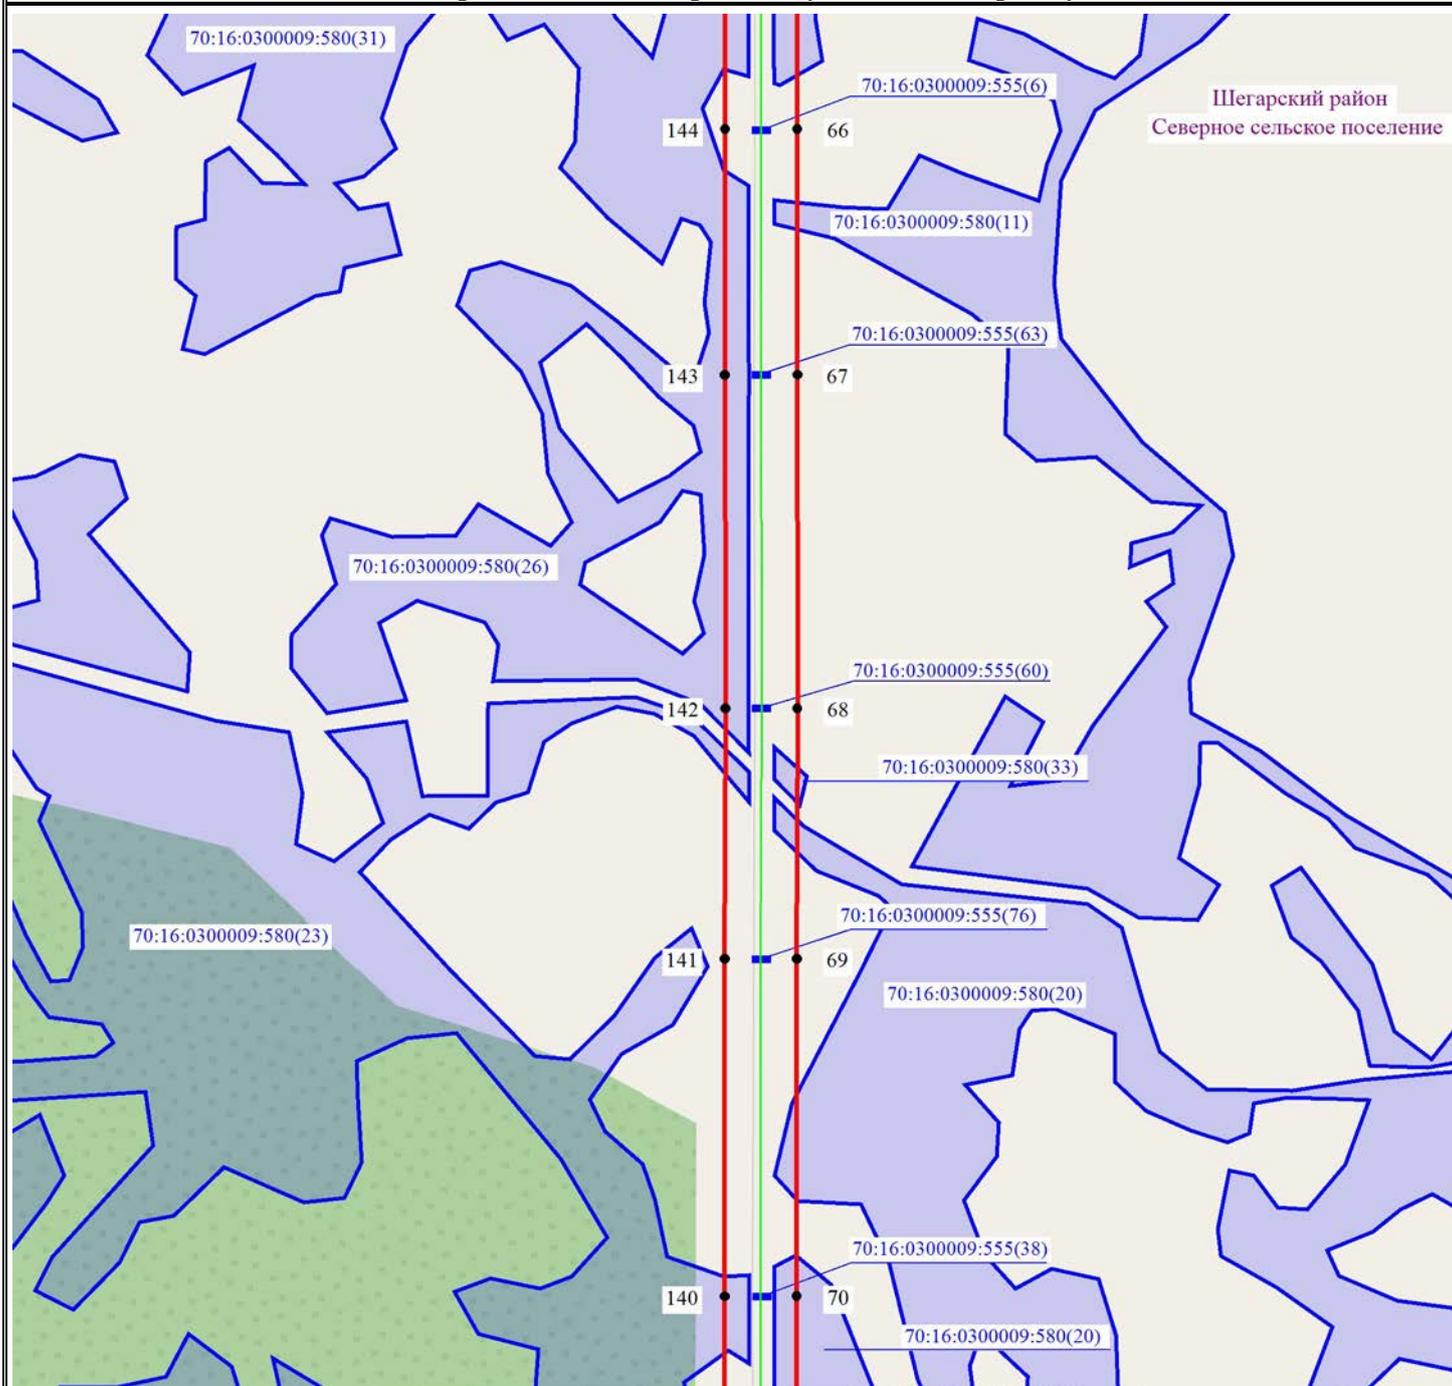

Масштаб 1:7500




Используемые условные знаки и обозначения:

- обозначение границы муниципального образования
- обозначение границы земельного участка по сведениям ЕГРН
- обозначение границы публичного сервитута
- обозначение объекта электросетевого хозяйства
- обозначение характерной точки публичного сервитута
- 70:09:0100026:2 - обозначение кадастрового номера земельного участка
- Кривошеинский район - обозначение муниципального образования



Схема расположения границ публичного сервитута

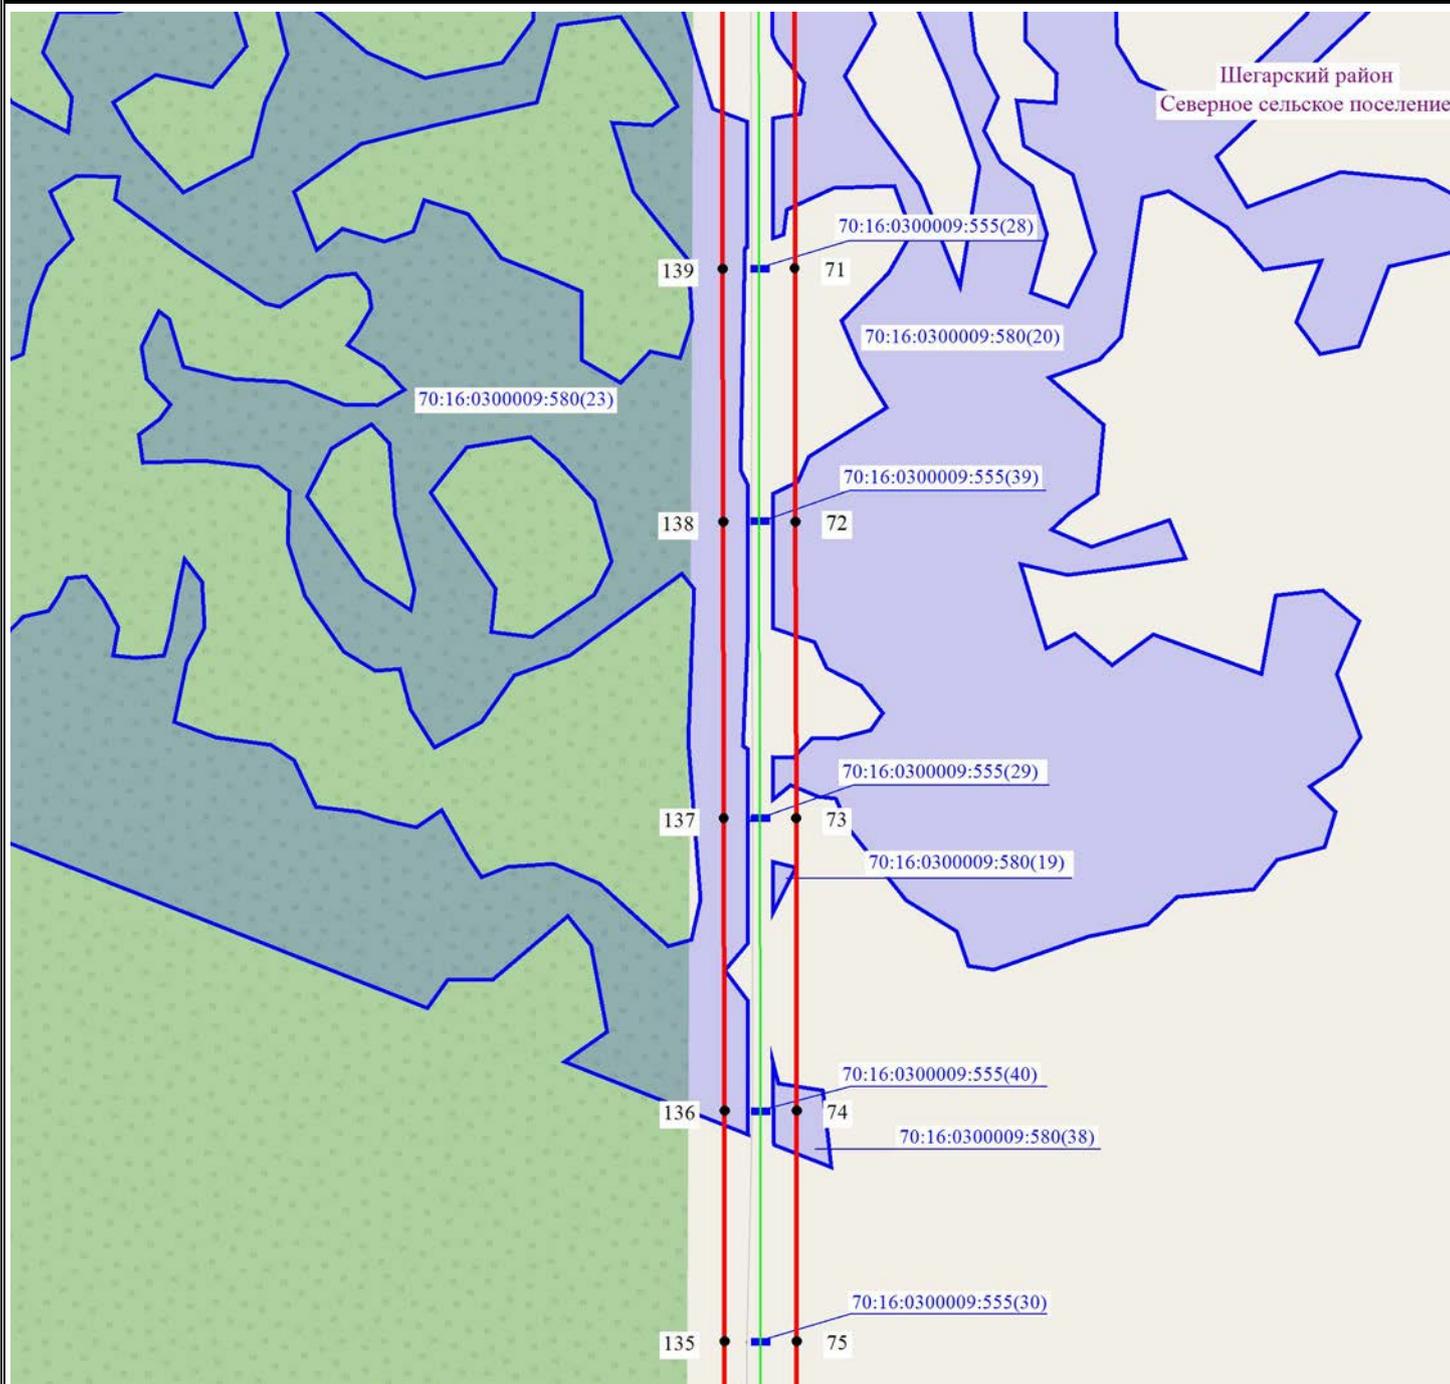

Масштаб 1:7500




Используемые условные знаки и обозначения:

- обозначение границы муниципального образования
- обозначение границы земельного участка по сведениям ЕГРН
- обозначение границы публичного сервитута
- обозначение объекта электросетевого хозяйства
- обозначение характерной точки публичного сервитута
- 70:09:0100026:2 - обозначение кадастрового номера земельного участка
- Кривошеинский район - обозначение муниципального образования



Схема расположения границ публичного сервитута

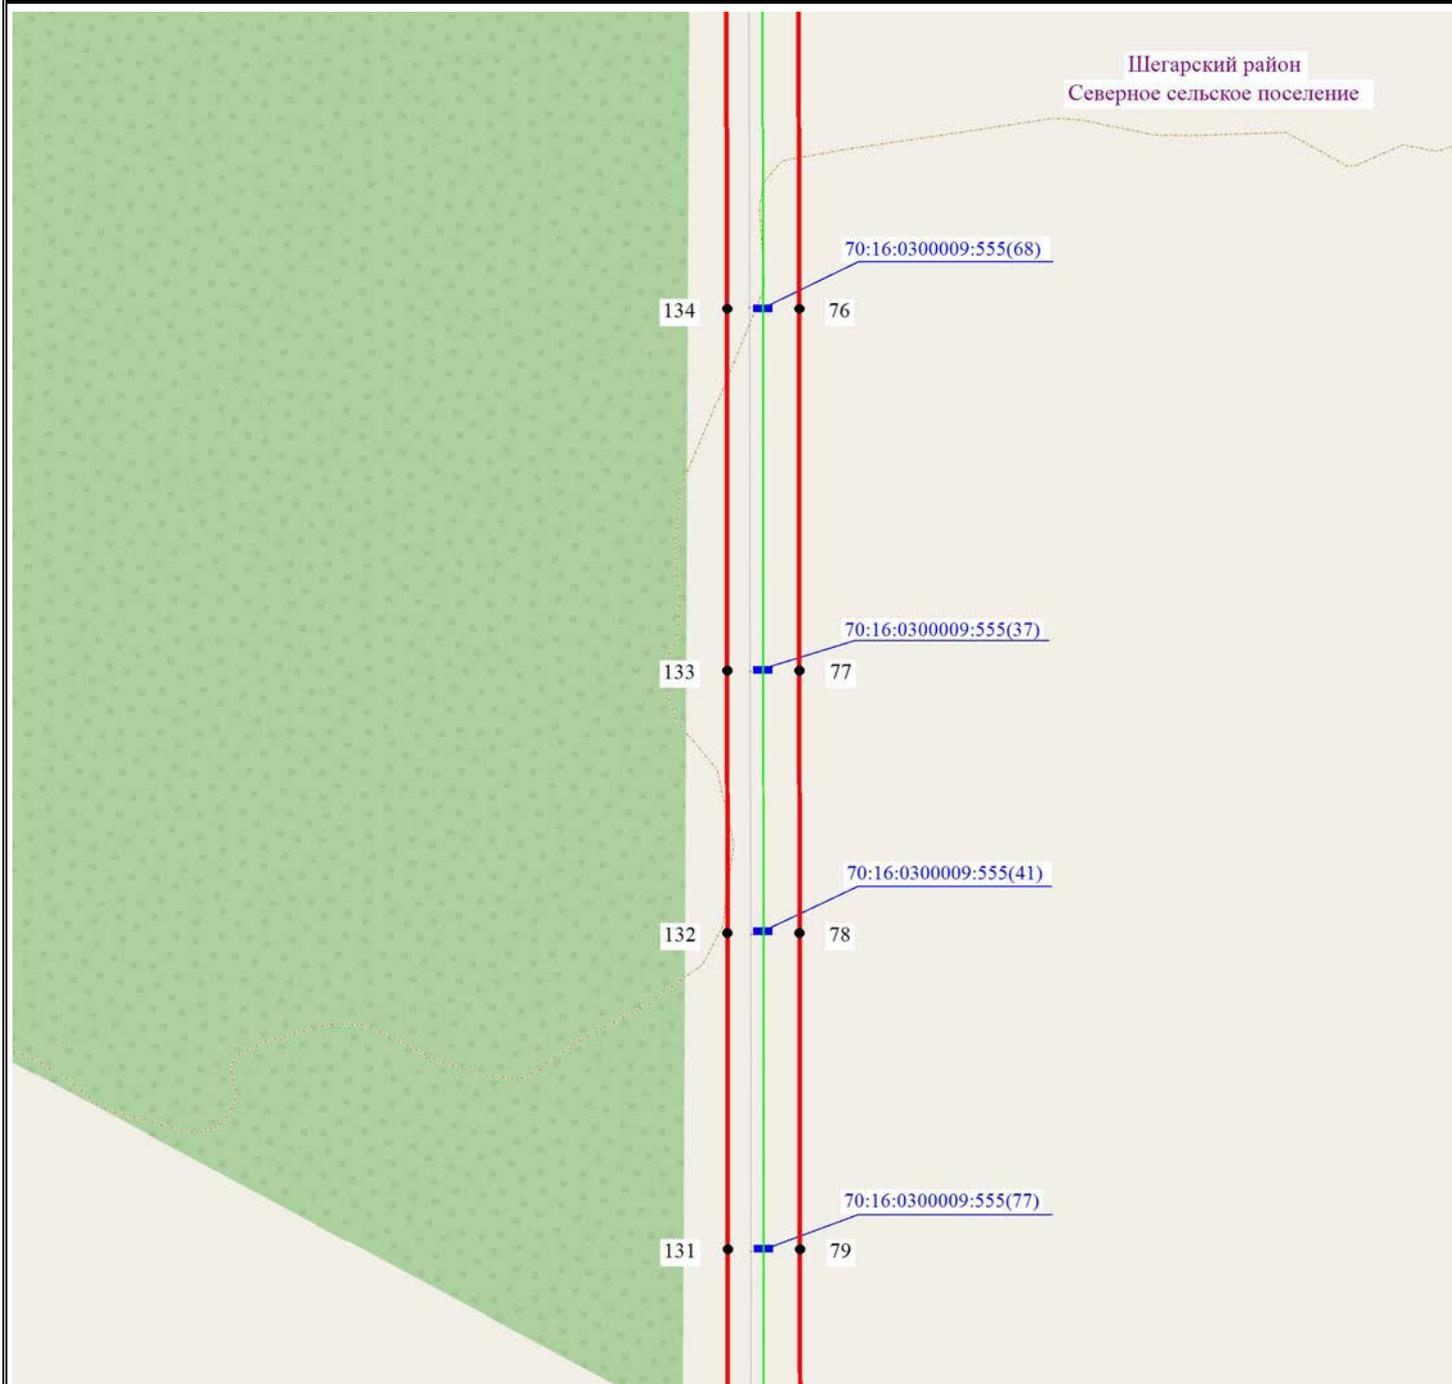

Масштаб 1:7500




Используемые условные знаки и обозначения:

-  - обозначение границы муниципального образования
-  - обозначение границы земельного участка по сведениям ЕГРН
-  - обозначение границы публичного сервитута
-  - обозначение объекта электросетевого хозяйства
-  - обозначение характерной точки публичного сервитута
-  - обозначение кадастрового номера земельного участка
-  - обозначение муниципального образования



Схема расположения границ публичного сервитута

Шегарский район
Северное сельское поселение

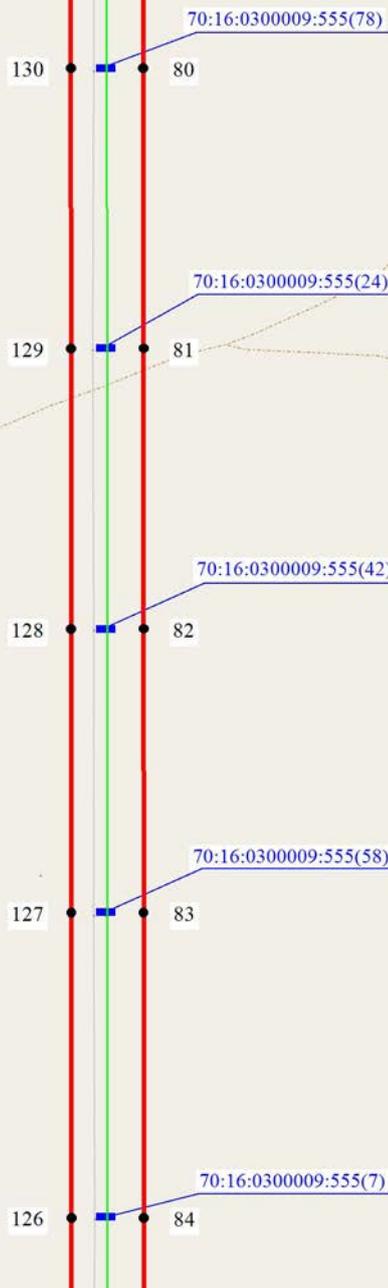

Масштаб 1:7500




Используемые условные знаки и обозначения:

- обозначение границы муниципального образования
- обозначение границы земельного участка по сведениям ЕГРН
- обозначение границы публичного сервитута
- обозначение объекта электросетевого хозяйства
- обозначение характерной точки публичного сервитута
- 70:09:0100026:2 - обозначение кадастрового номера земельного участка
- Кривошеинский район - обозначение муниципального образования



Схема расположения границ публичного сервитута

Шегарский район
Северное сельское поселение

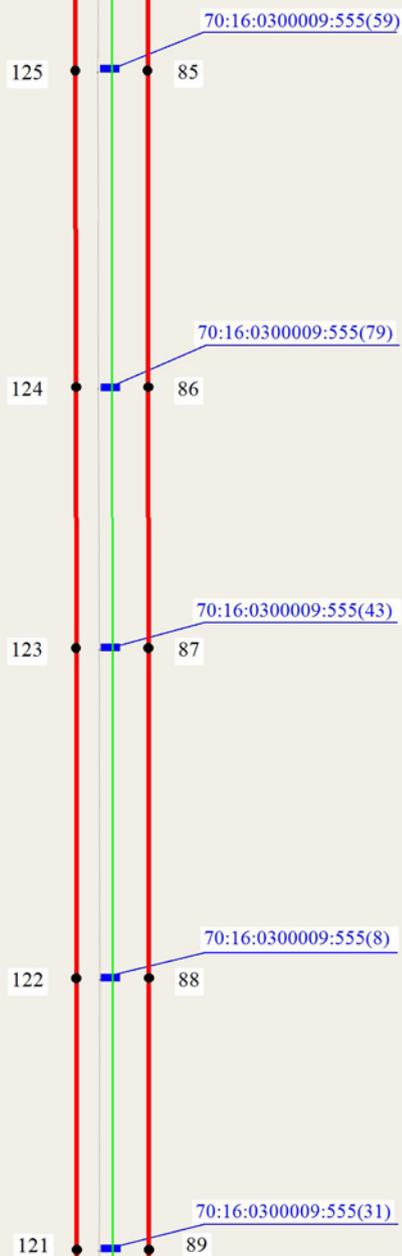

Масштаб 1:7500




Используемые условные знаки и обозначения:

-  - обозначение границы муниципального образования
-  - обозначение границы земельного участка по сведениям ЕГРН
-  - обозначение границы публичного сервитута
-  - обозначение объекта электросетевого хозяйства
-  - обозначение характерной точки публичного сервитута
- [70:09:0100026:2](#) - обозначение кадастрового номера земельного участка
- [Кривошеинский район](#) - обозначение муниципального образования



Схема расположения границ публичного сервитута

Шегарский район
Северное сельское поселение

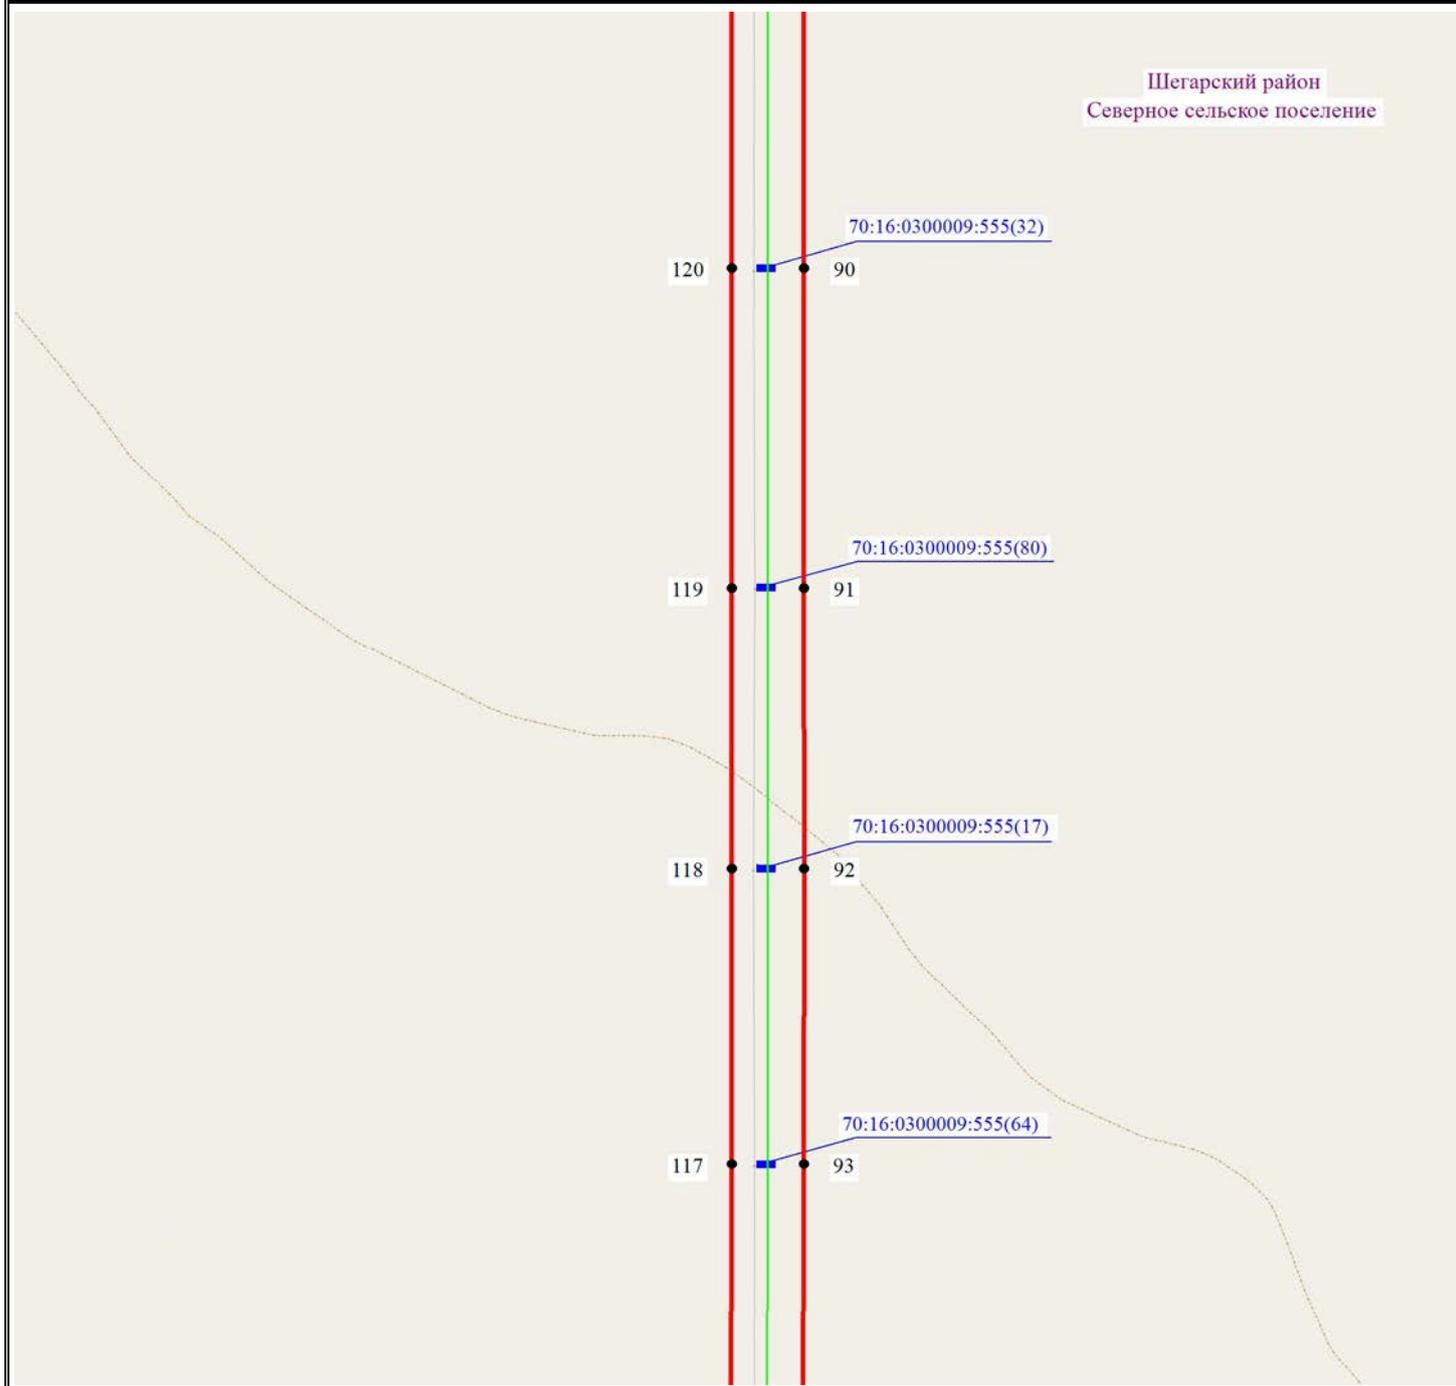

Масштаб 1:7500




Используемые условные знаки и обозначения:

-  - обозначение границы муниципального образования
-  - обозначение границы земельного участка по сведениям ЕГРН
-  - обозначение границы публичного сервитута
-  - обозначение объекта электросетевого хозяйства
-  - обозначение характерной точки публичного сервитута
-  - обозначение кадастрового номера земельного участка
-  - обозначение муниципального образования



Схема расположения границ публичного сервитута

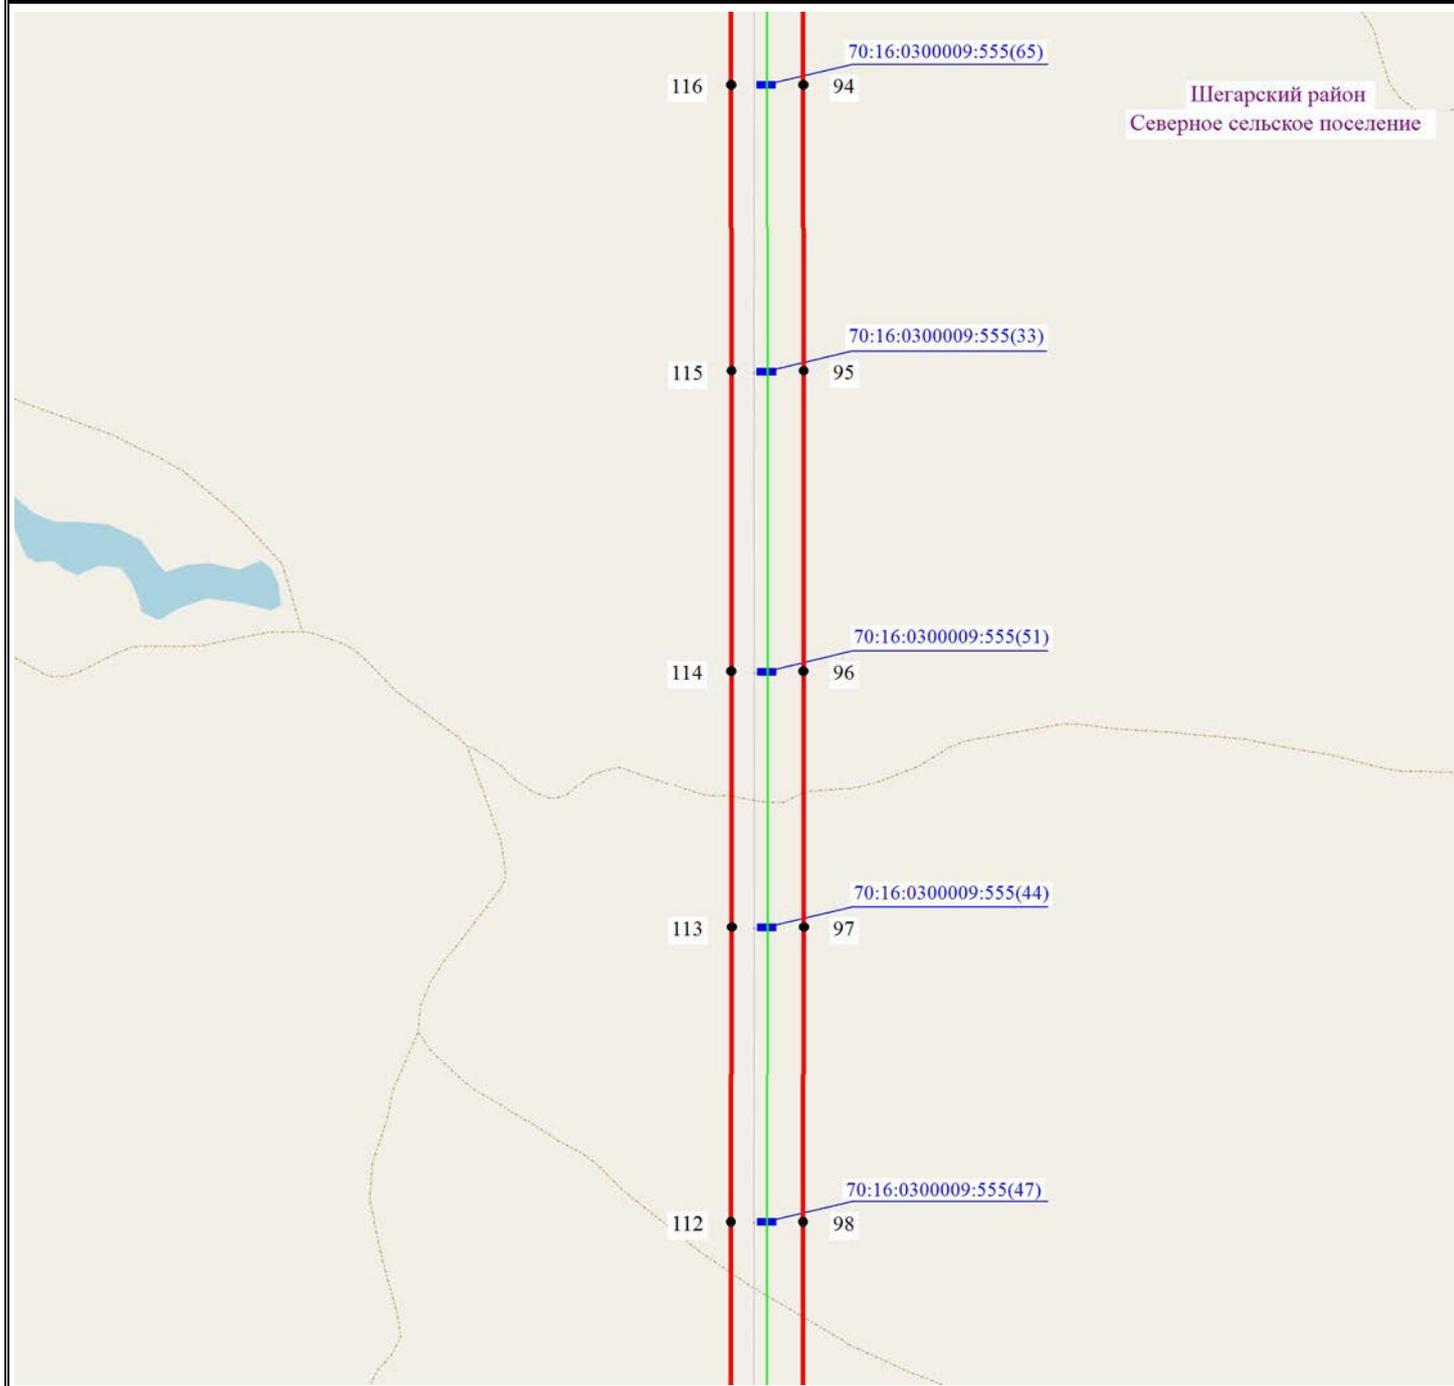

Масштаб 1:7500




Используемые условные знаки и обозначения:

-  - обозначение границы муниципального образования
-  - обозначение границы земельного участка по сведениям ЕГРН
-  - обозначение границы публичного сервитута
-  - обозначение объекта электросетевого хозяйства
-  - обозначение характерной точки публичного сервитута
-  70:09:0100026:2 - обозначение кадастрового номера земельного участка
-  Кривошеинский район - обозначение муниципального образования



Схема расположения границ публичного сервитута

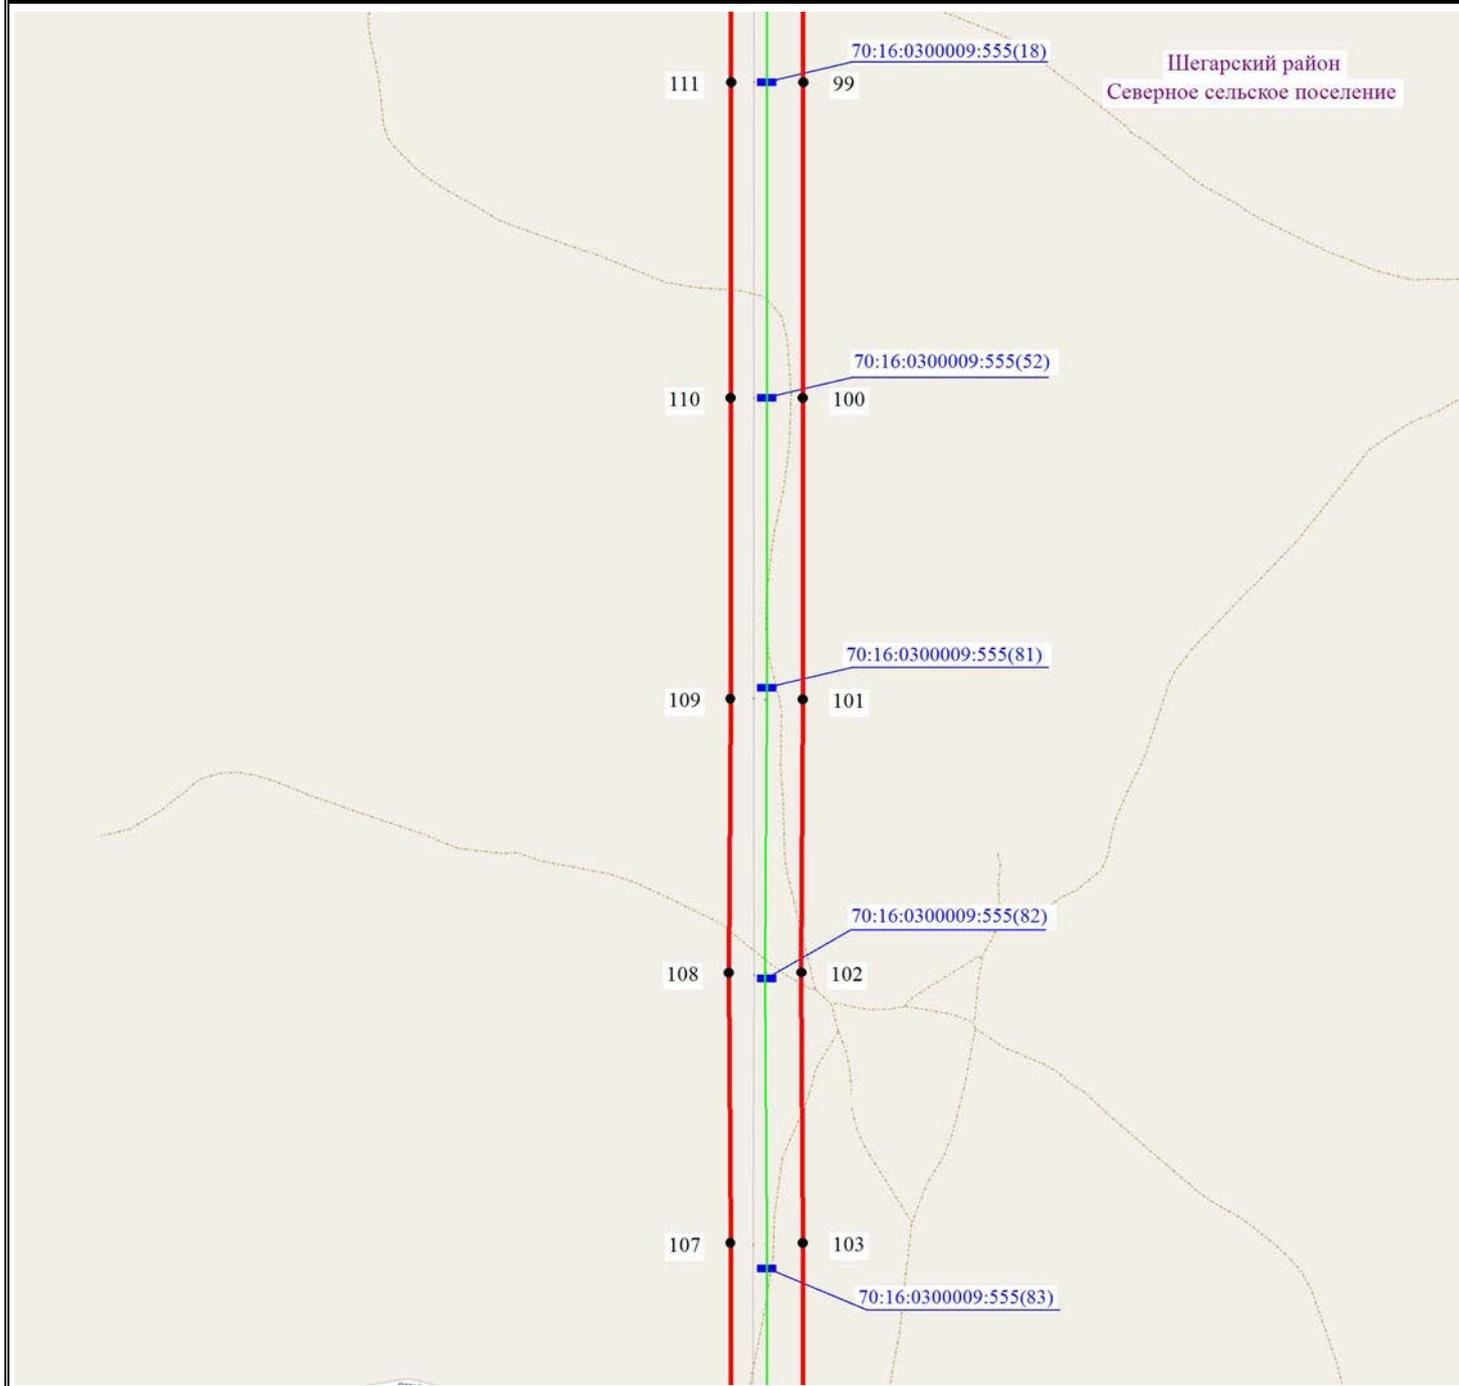

Шегарский район
Северное сельское поселение

70:16:0300009:555(18)

111

99

70:16:0300009:555(52)

110

100

70:16:0300009:555(81)

109

101

70:16:0300009:555(82)

108

102

70:16:0300009:555(83)

107

103

Масштаб 1:7500




Используемые условные знаки и обозначения:

-  - обозначение границы муниципального образования
-  - обозначение границы земельного участка по сведениям ЕГРН
-  - обозначение границы публичного сервитута
-  - обозначение объекта электросетевого хозяйства
-  - обозначение характерной точки публичного сервитута
- 70:09:0100026:2 - обозначение кадастрового номера земельного участка
- Кривошеинский район - обозначение муниципального образования



Схема расположения границ публичного сервитута

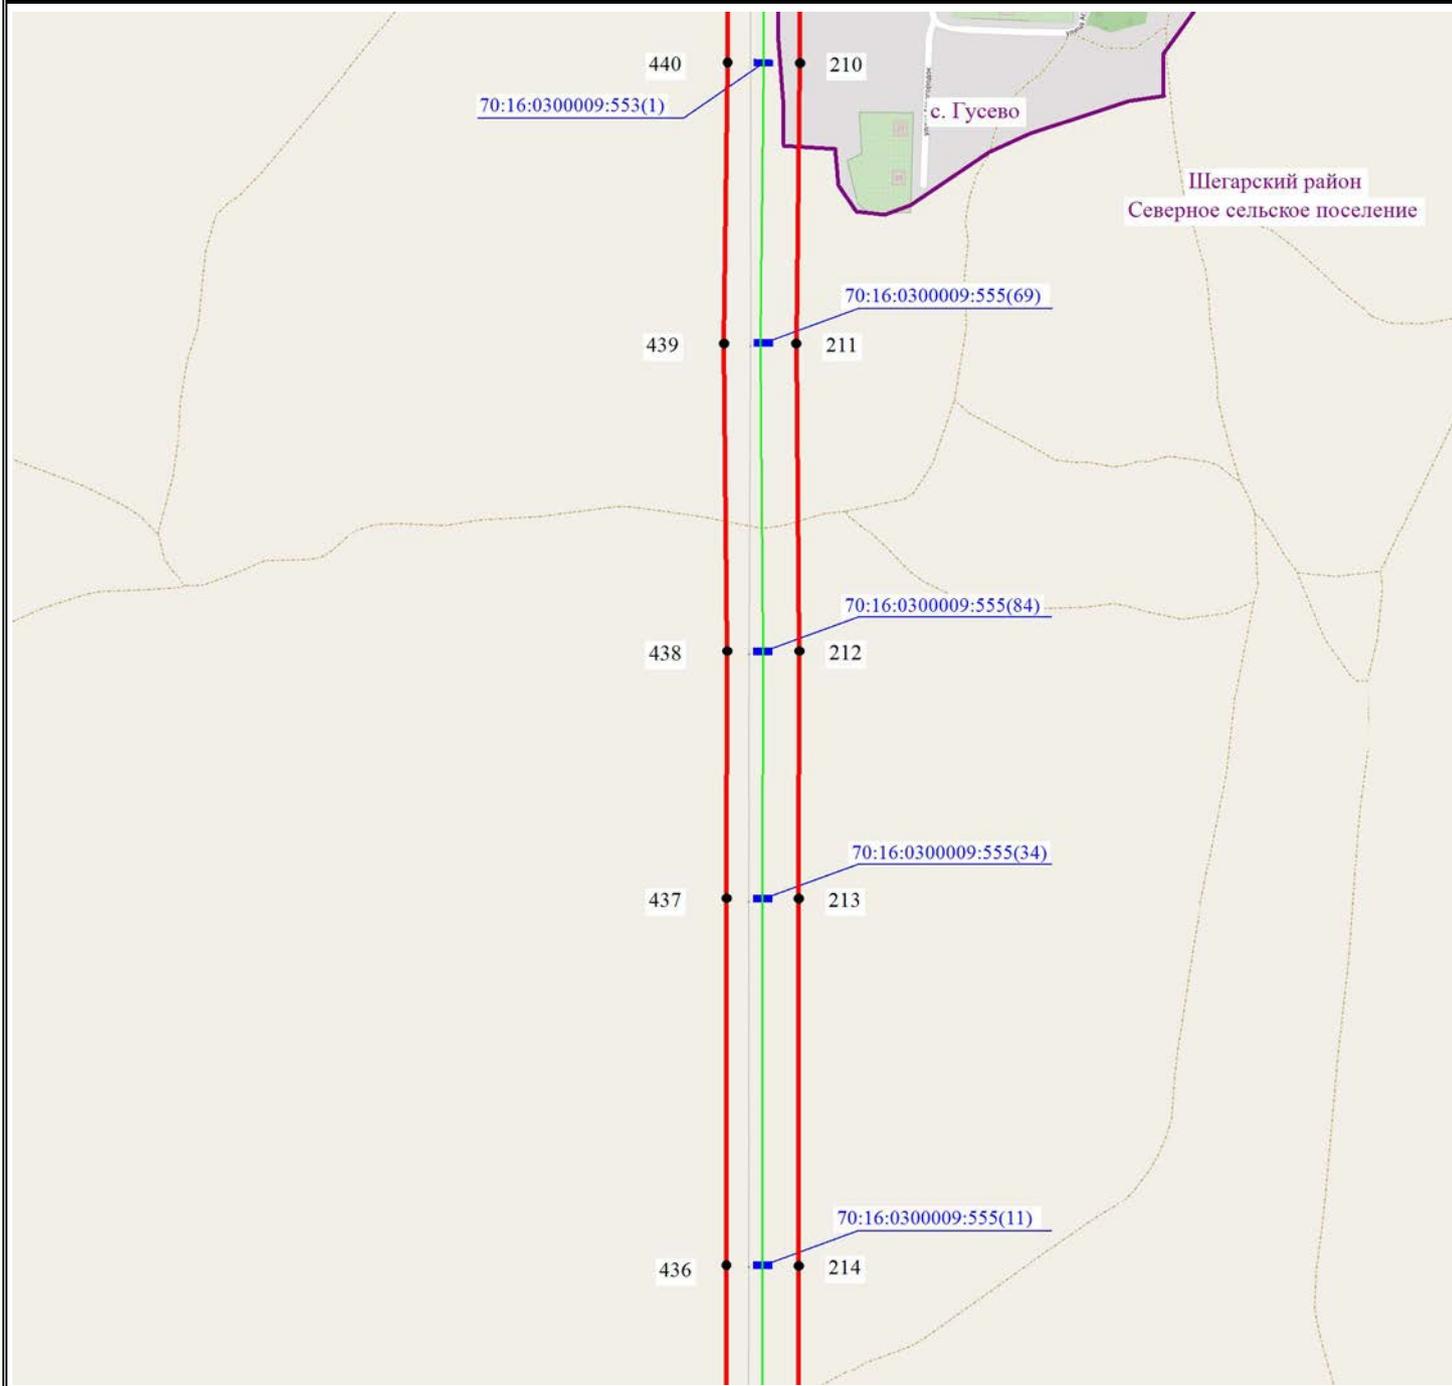

Масштаб 1:7500



Используемые условные знаки и обозначения:



-  - обозначение границы муниципального образования
-  - обозначение границы земельного участка по сведениям ЕГРН
-  - обозначение границы публичного сервитута
-  - обозначение объекта электросетевого хозяйства
-  - обозначение характерной точки публичного сервитута
-  70:09:0100026:2 - обозначение кадастрового номера земельного участка
-  Кривошеинский район - обозначение муниципального образования



Схема расположения границ публичного сервитута



Масштаб 1:7500

 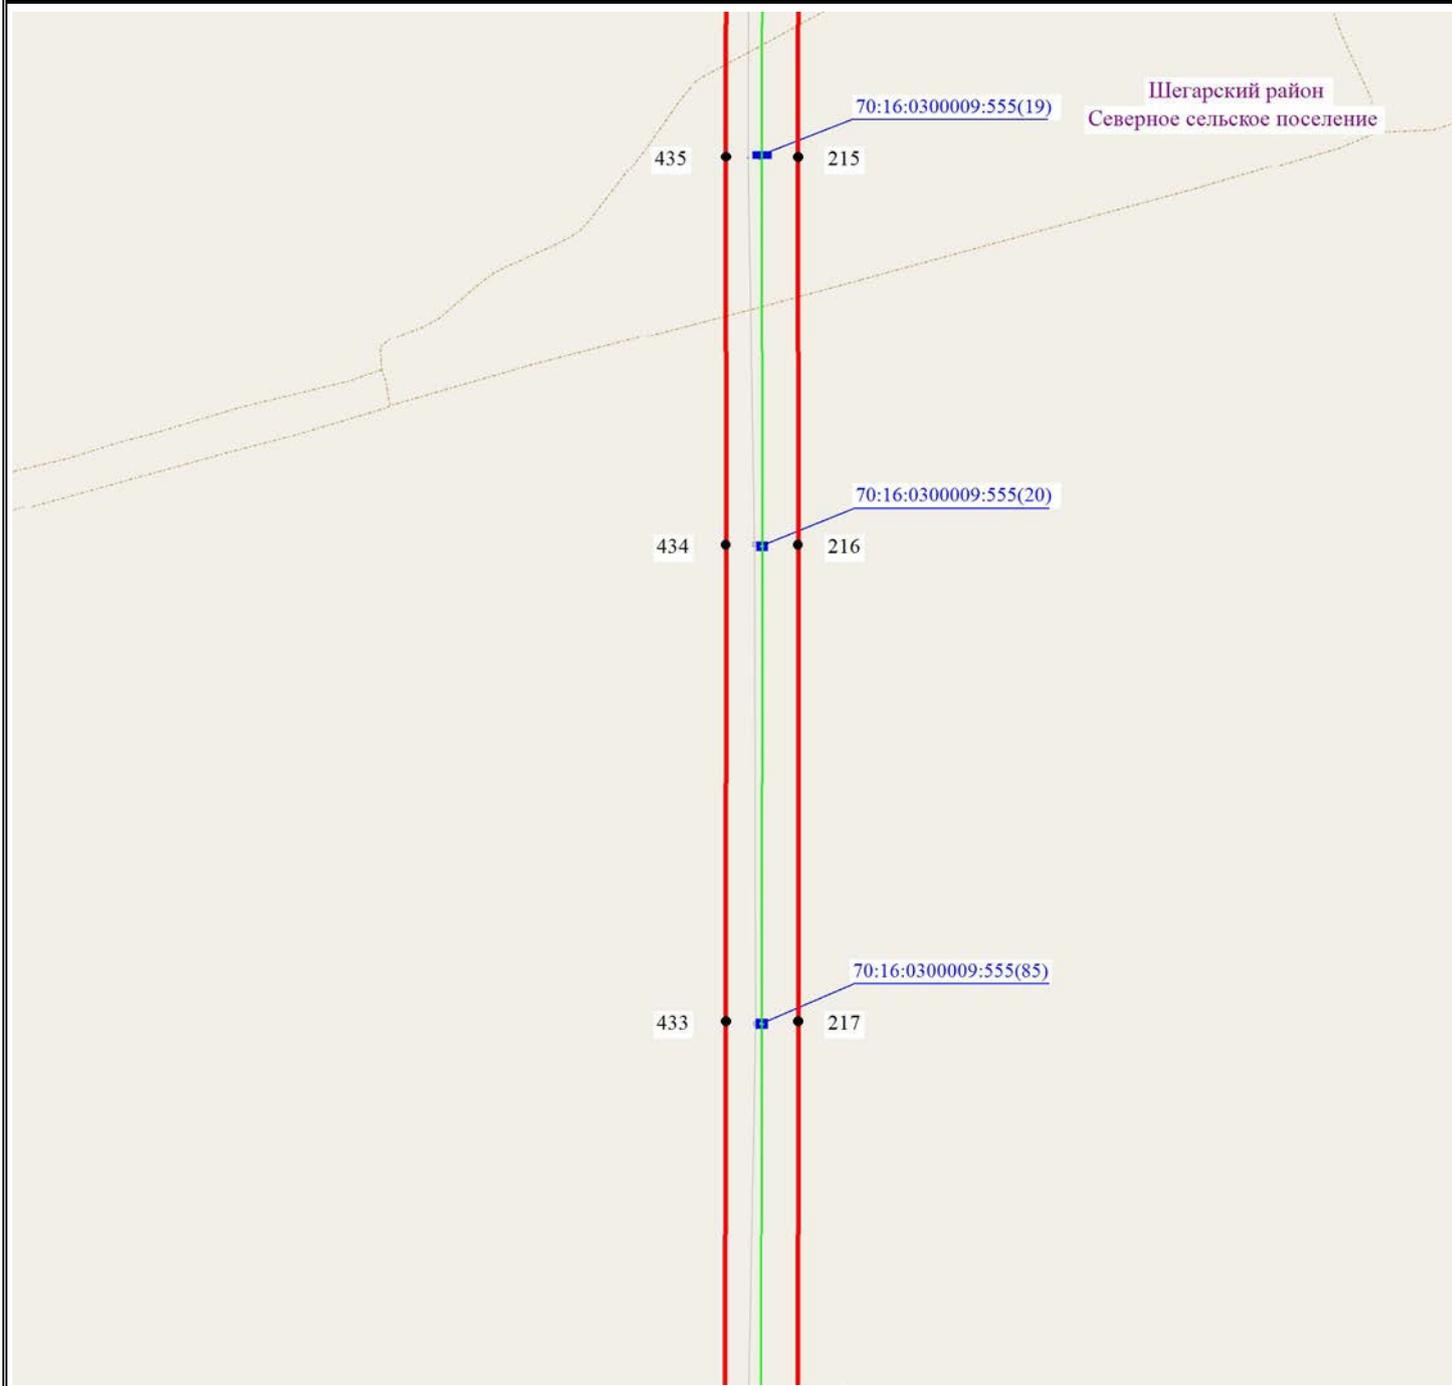


Используемые условные знаки и обозначения:

-  - обозначение границы муниципального образования
-  - обозначение границы земельного участка по сведениям ЕГРН
-  - обозначение границы публичного сервитута
-  - обозначение объекта электросетевого хозяйства
-  - обозначение характерной точки публичного сервитута
-  - обозначение кадастрового номера земельного участка
-  - обозначение муниципального образования



Схема расположения границ публичного сервитута

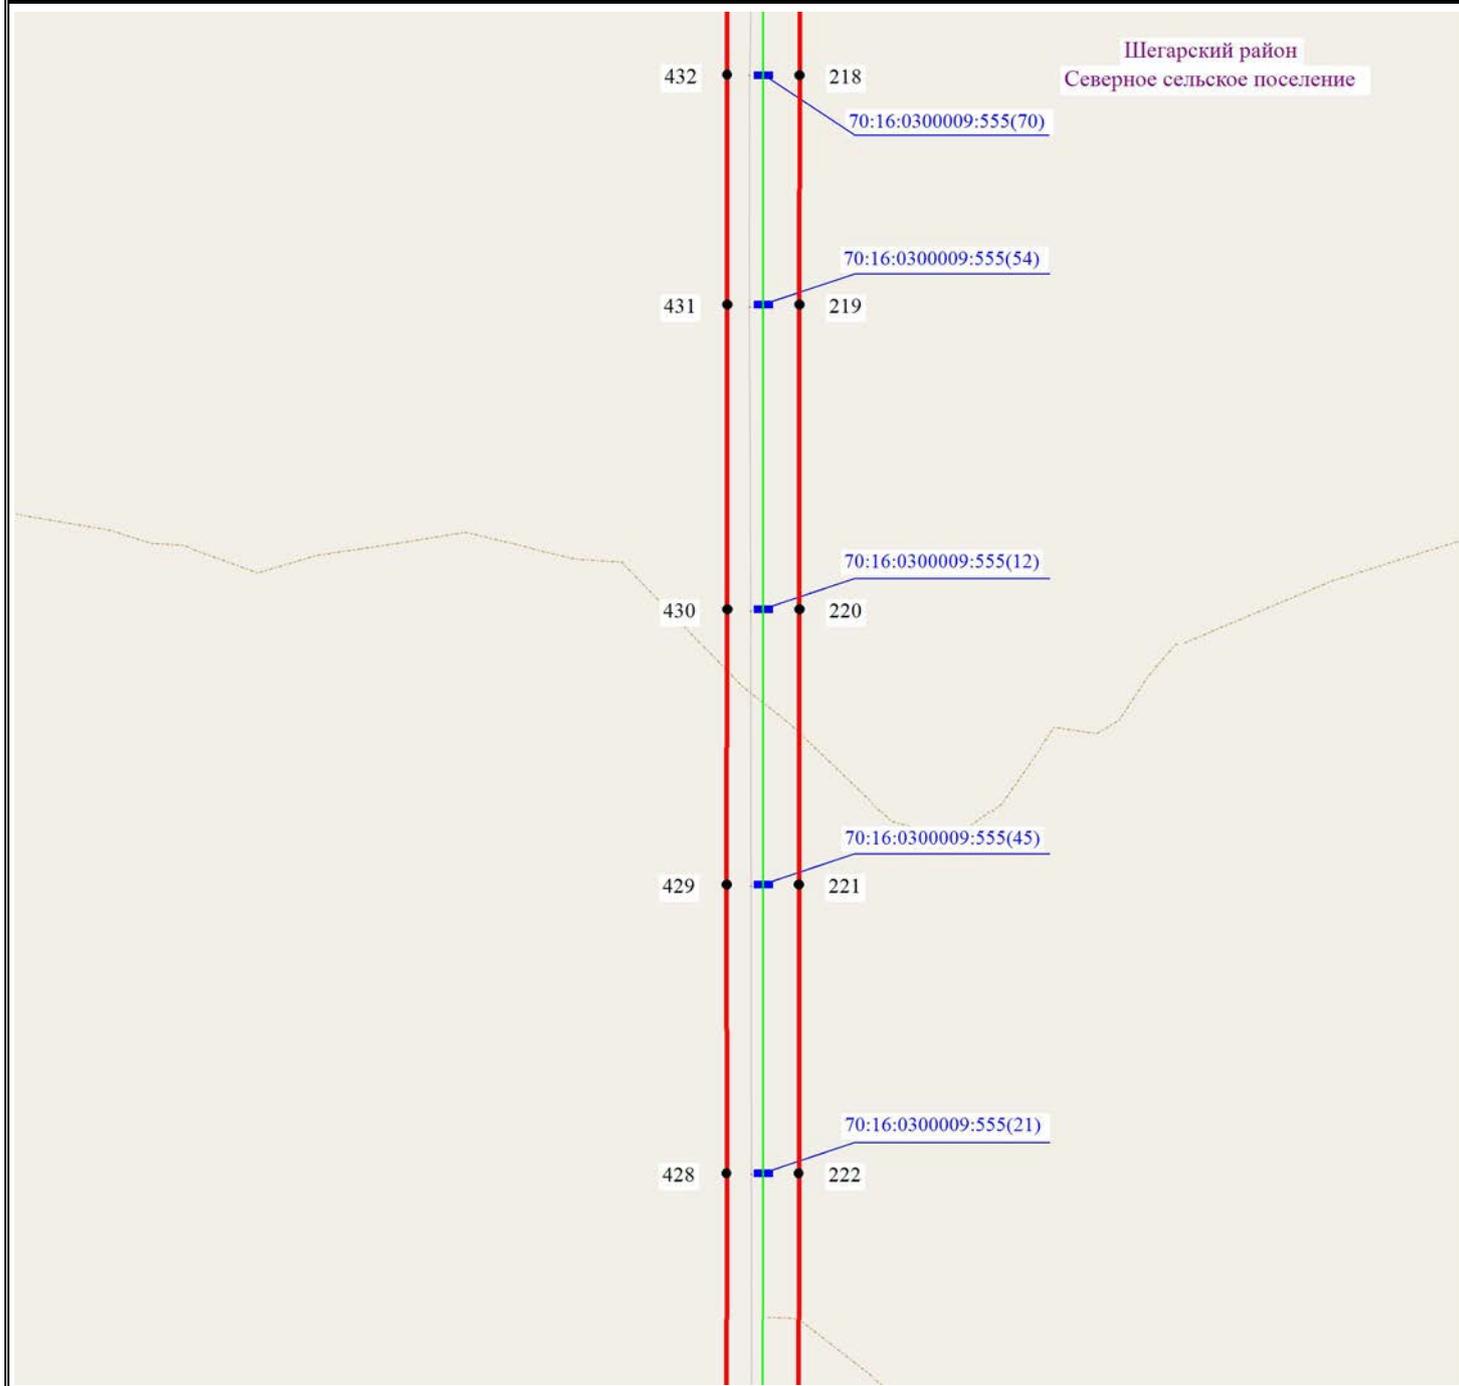

Шегарский район
Северное сельское поселение

432

218

70:16:0300009:555(70)

431

219

70:16:0300009:555(54)

430

220

70:16:0300009:555(12)

429

221

70:16:0300009:555(45)

428

222

70:16:0300009:555(21)

Масштаб 1:7500




Используемые условные знаки и обозначения:

- обозначение границы муниципального образования
- обозначение границы земельного участка по сведениям ЕГРН
- обозначение границы публичного сервитута
- обозначение объекта электросетевого хозяйства
- обозначение характерной точки публичного сервитута
- 70:09:0100026:2 - обозначение кадастрового номера земельного участка
- Кривошеинский район - обозначение муниципального образования



Схема расположения границ публичного сервитута

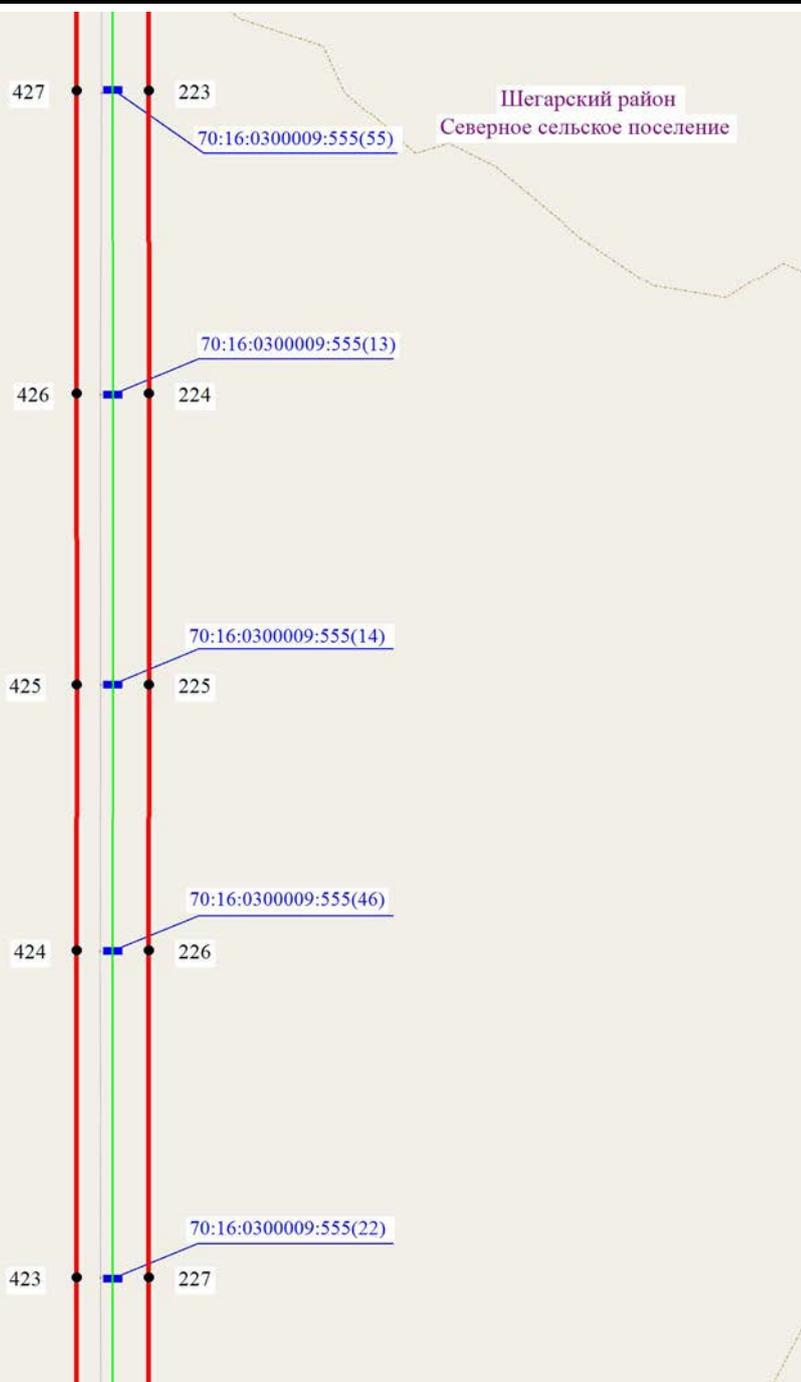

Масштаб 1:7500




Используемые условные знаки и обозначения:

- обозначение границы муниципального образования
- обозначение границы земельного участка по сведениям ЕГРН
- обозначение границы публичного сервитута
- обозначение объекта электросетевого хозяйства
- обозначение характерной точки публичного сервитута
- 70:09:0100026:2 - обозначение кадастрового номера земельного участка
- Кривошеинский район - обозначение муниципального образования



Схема расположения границ публичного сервитута

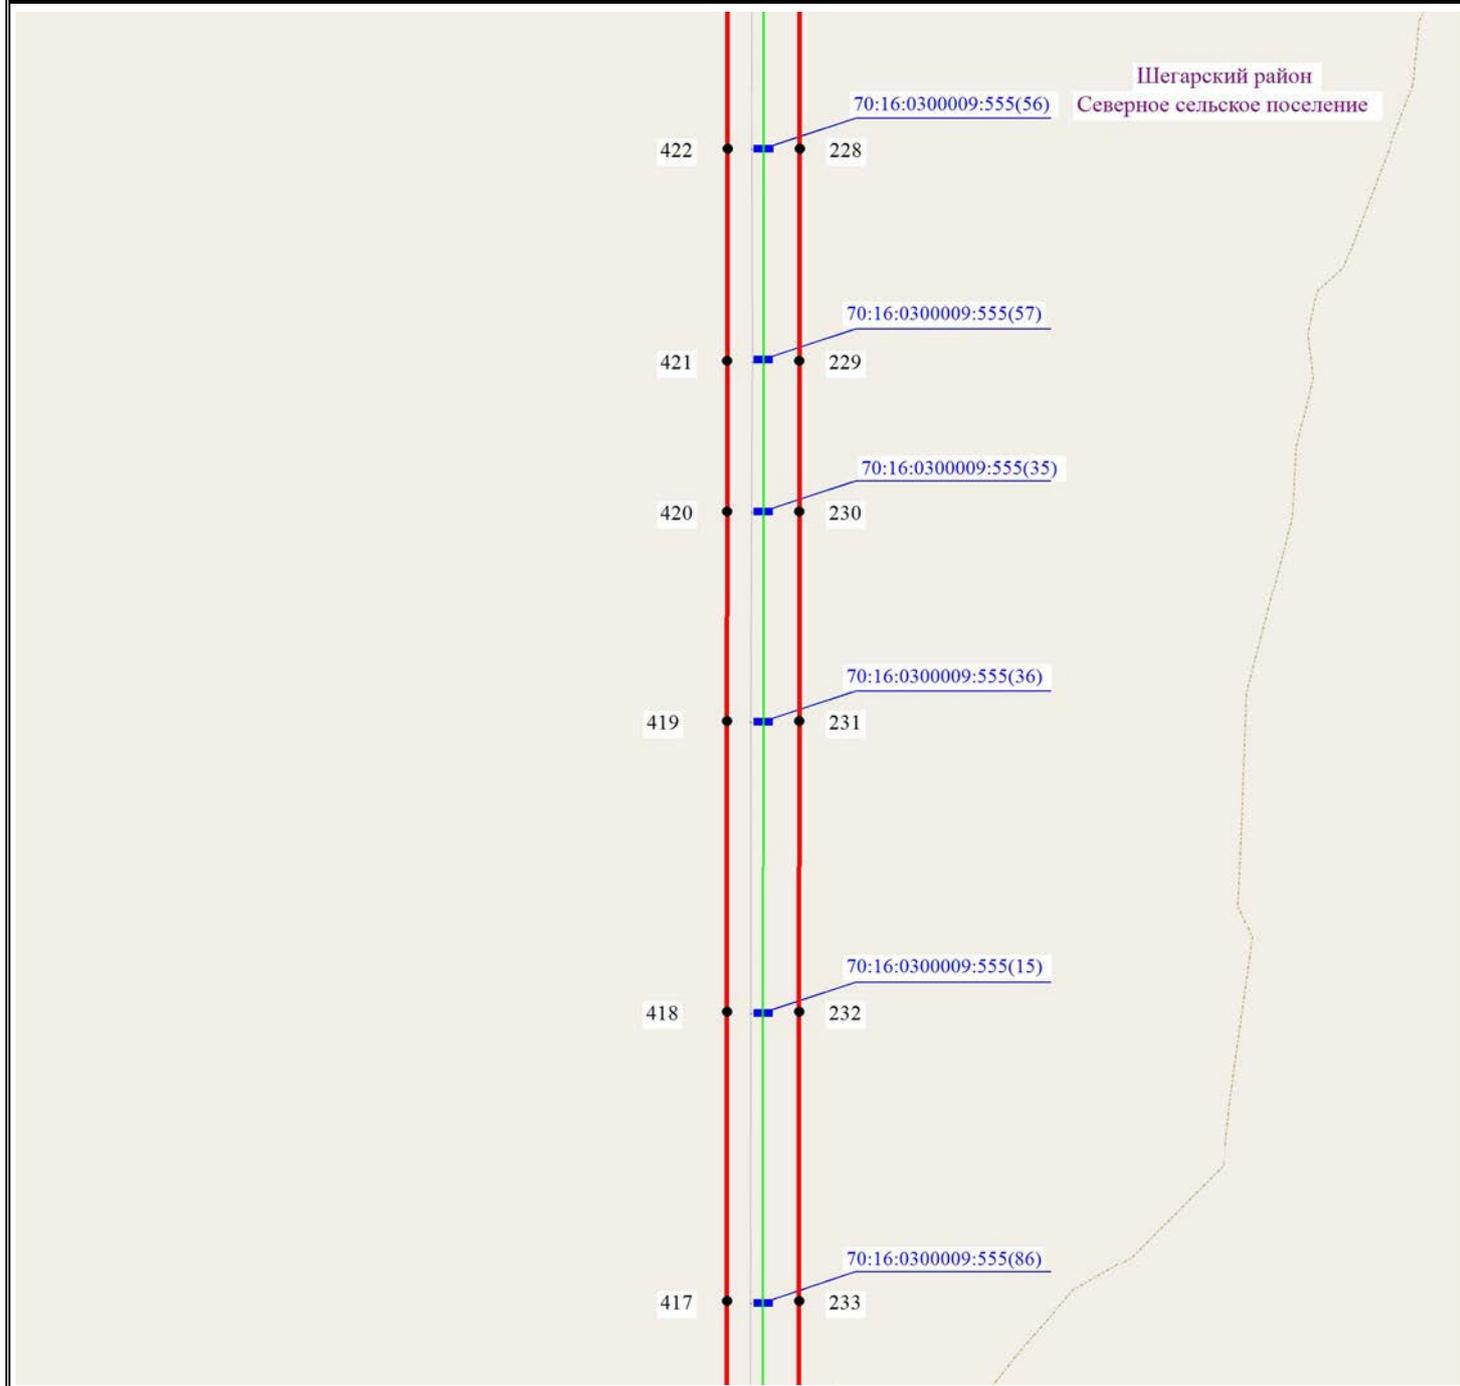

Масштаб 1:7500



Используемые условные знаки и обозначения:

- обозначение границы муниципального образования
- обозначение границы земельного участка по сведениям ЕГРН
- обозначение границы публичного сервитута
- обозначение объекта электросетевого хозяйства
- обозначение характерной точки публичного сервитута
- 70:09:0100026:2 - обозначение кадастрового номера земельного участка
- Кривошеинский район - обозначение муниципального образования



Схема расположения границ публичного сервитута



Масштаб 1:7500



Используемые условные знаки и обозначения:

 
-  - обозначение границы муниципального образования
-  - обозначение границы земельного участка по сведениям ЕГРН
-  - обозначение границы публичного сервитута
-  - обозначение объекта электросетевого хозяйства
-  - обозначение характерной точки публичного сервитута
-  70:09:0100026:2 - обозначение кадастрового номера земельного участка
-  Кривошеинский район - обозначение муниципального образования



Схема расположения границ публичного сервитута



Шегарский район
Баткатское сельское поселение

Масштаб 1:7500




Используемые условные знаки и обозначения:

-  - обозначение границы муниципального образования
-  - обозначение границы земельного участка по сведениям ЕГРН
-  - обозначение границы публичного сервитута
-  - обозначение объекта электросетевого хозяйства
-  - обозначение характерной точки публичного сервитута
-  70:09:0100026:2 - обозначение кадастрового номера земельного участка
-  Кривошеинский район - обозначение муниципального образования



Схема расположения границ публичного сервитута

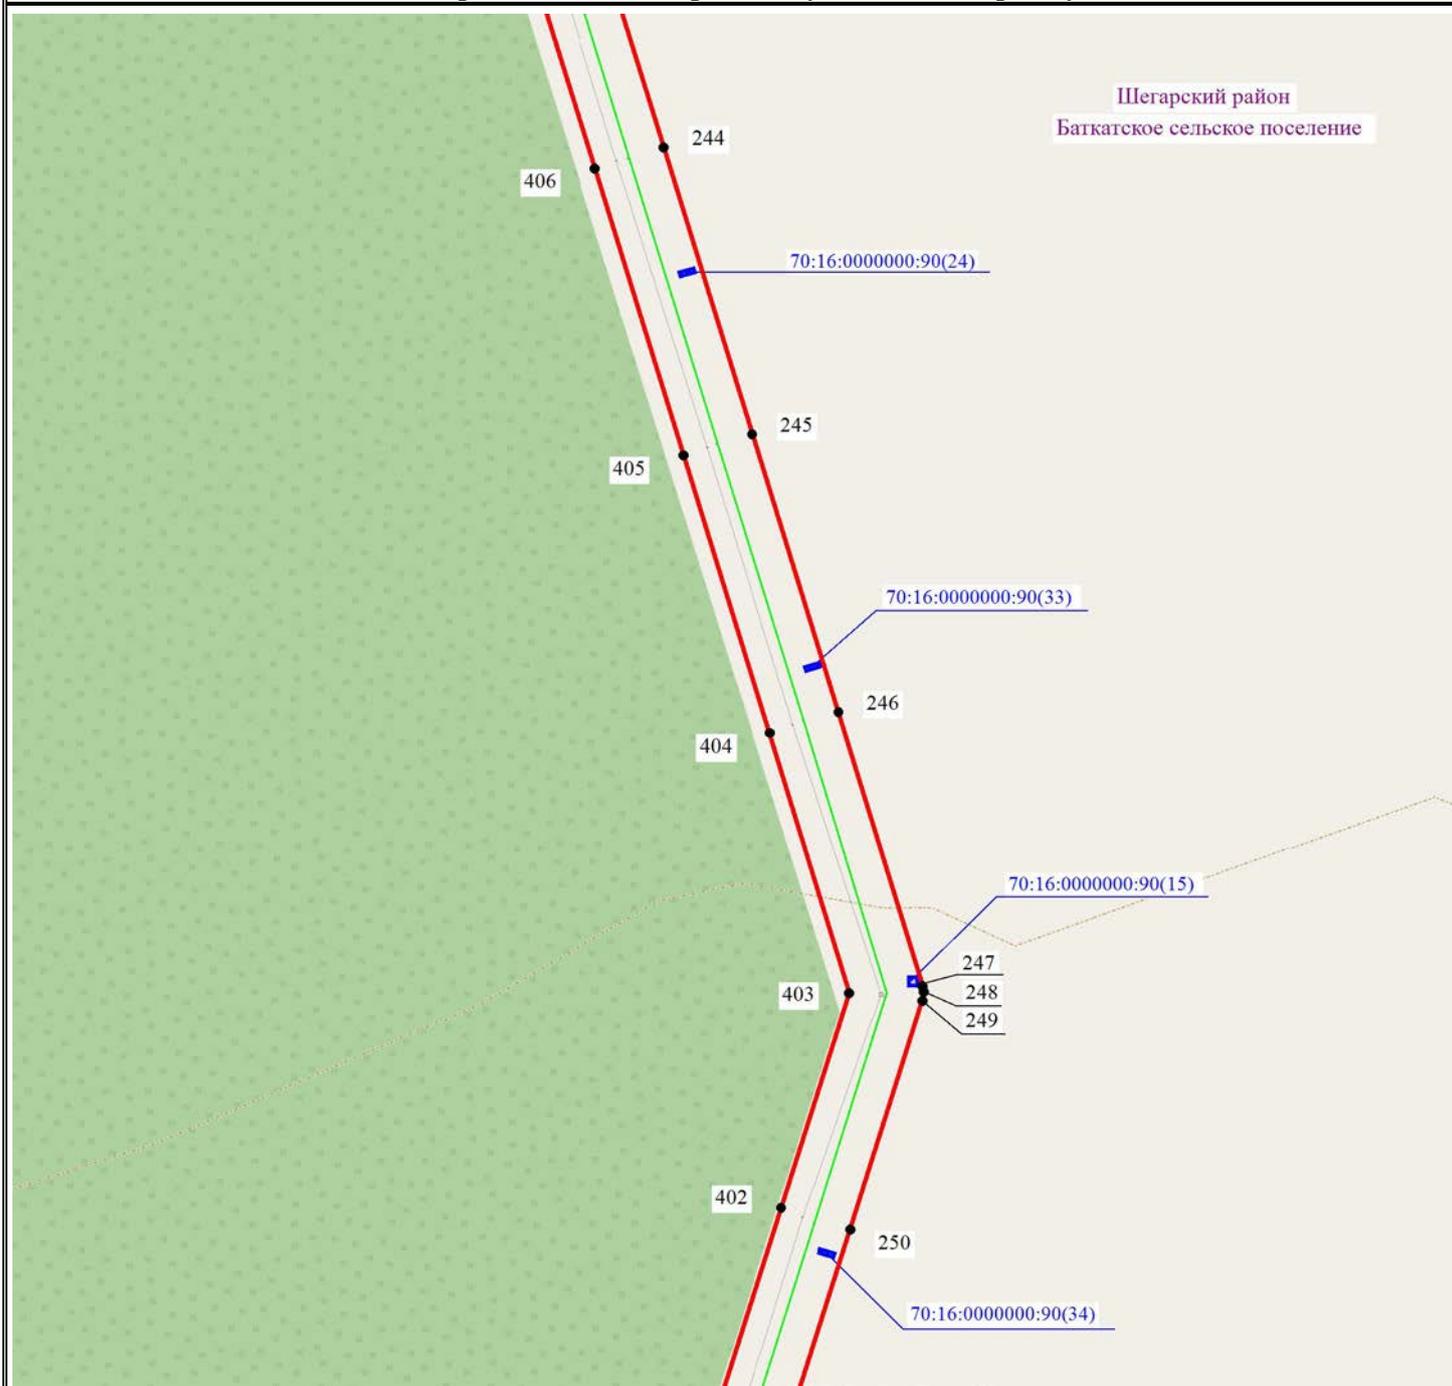

Шегарский район
Баткатское сельское поселение

Масштаб 1:7500



Используемые условные знаки и обозначения:

-  - обозначение границы муниципального образования
-  - обозначение границы земельного участка по сведениям ЕГРН
-  - обозначение границы публичного сервитута
-  - обозначение объекта электросетевого хозяйства
-  - обозначение характерной точки публичного сервитута
-  70:09:0100026:2 - обозначение кадастрового номера земельного участка
-  Кривошеинский район - обозначение муниципального образования



Схема расположения границ публичного сервитута



Масштаб 1:7500




Используемые условные знаки и обозначения:

-  - обозначение границы муниципального образования
-  - обозначение границы земельного участка по сведениям ЕГРН
-  - обозначение границы публичного сервитута
-  - обозначение объекта электросетевого хозяйства
-  - обозначение характерной точки публичного сервитута
-  - обозначение кадастрового номера земельного участка
-  - обозначение муниципального образования



Схема расположения границ публичного сервитута

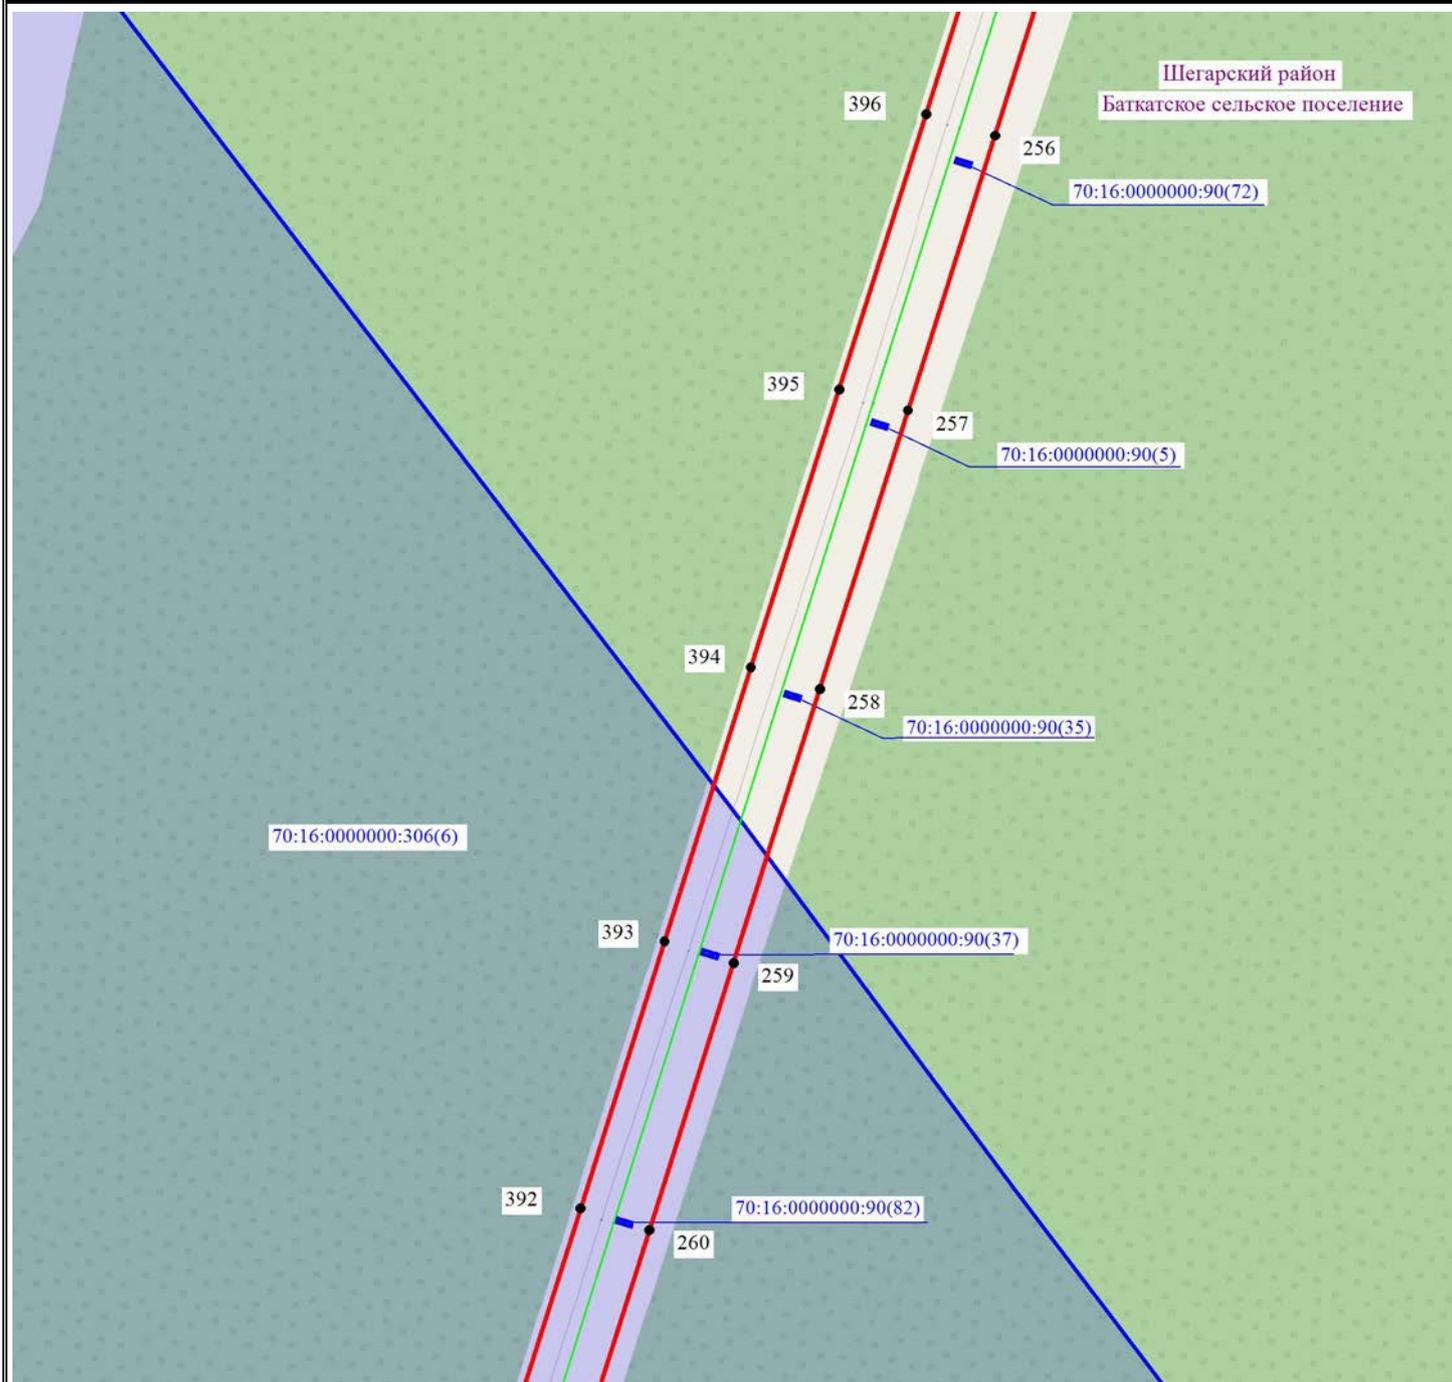

Шегарский район
Баткатское сельское поселение

70:16:0000000:90(72)

70:16:0000000:90(5)

70:16:0000000:90(35)

70:16:0000000:90(37)

70:16:0000000:90(82)

70:16:0000000:306(6)


Масштаб 1:7500



Используемые условные знаки и обозначения:

-  - обозначение границы муниципального образования
-  - обозначение границы земельного участка по сведениям ЕГРН
-  - обозначение границы публичного сервитута
-  - обозначение объекта электросетевого хозяйства
-  - обозначение характерной точки публичного сервитута
- 70:09:0100026:2 - обозначение кадастрового номера земельного участка
- Кривошеинский район - обозначение муниципального образования

Схема расположения границ публичного сервитута

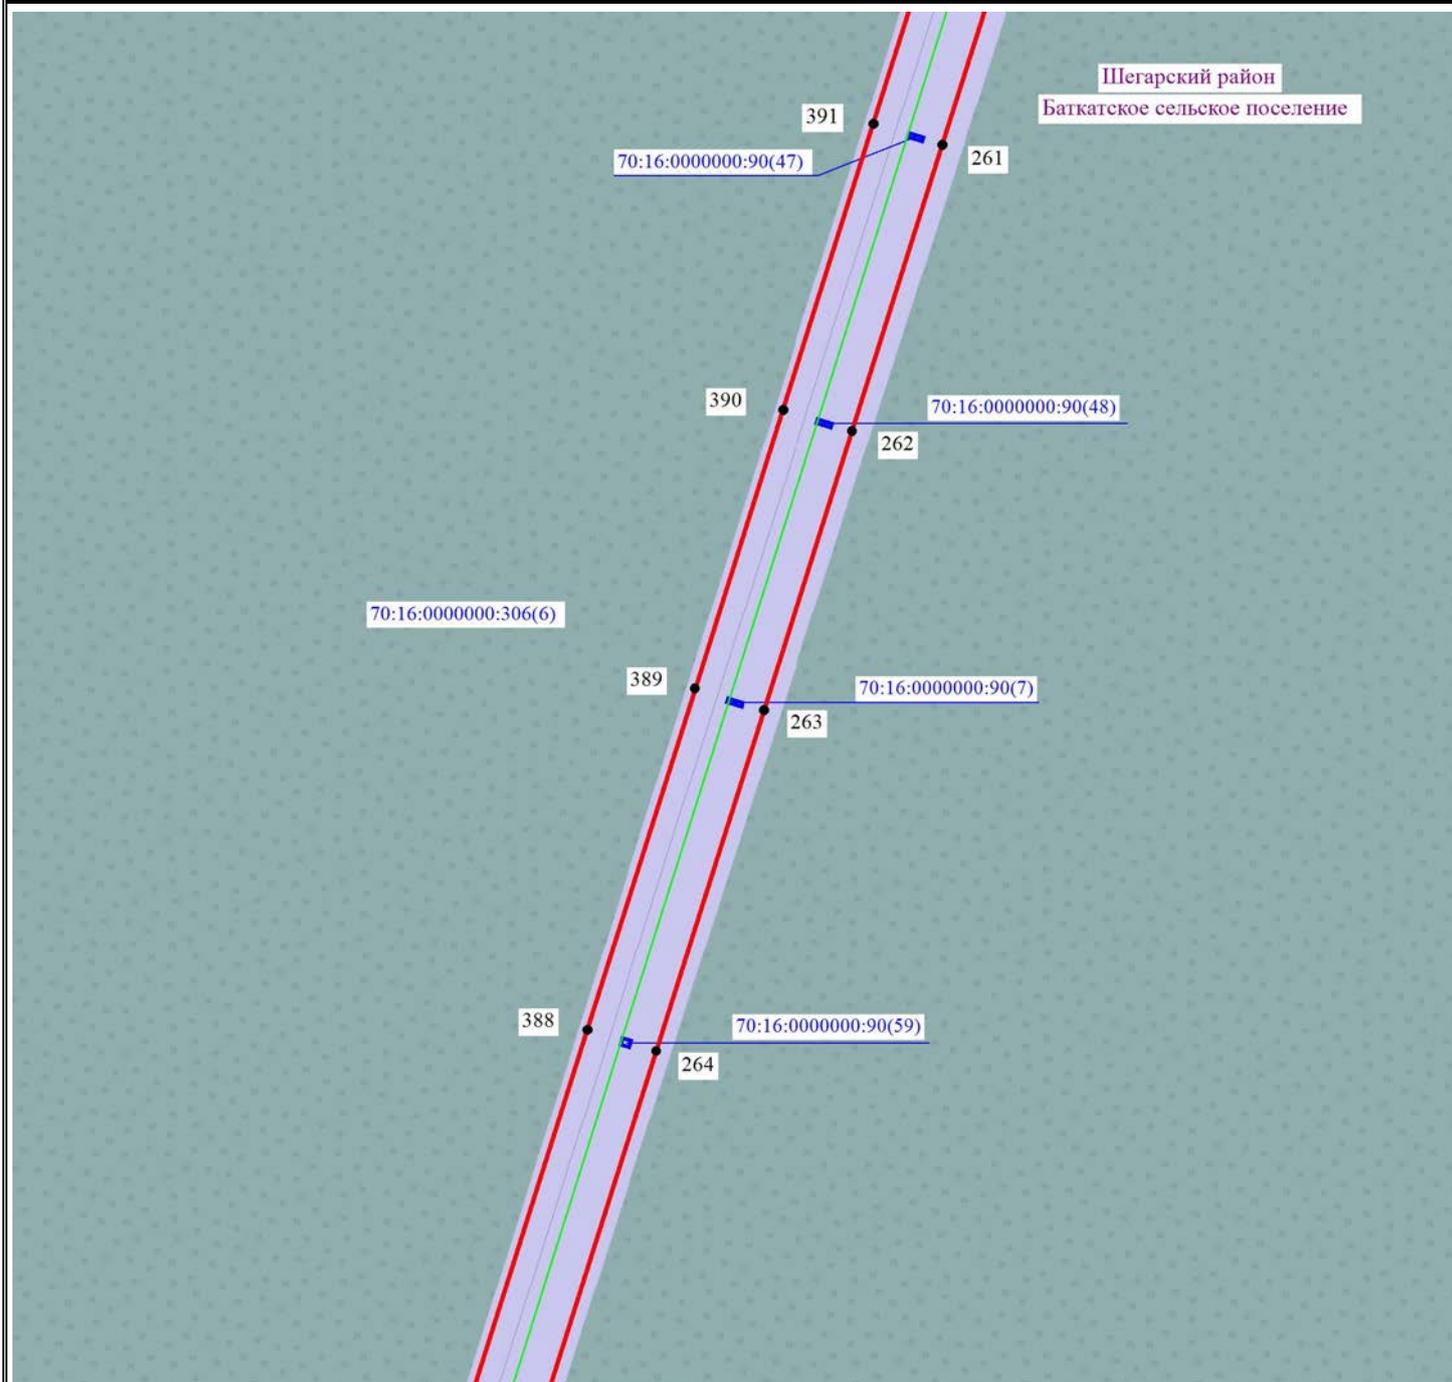

Масштаб 1:7500




Используемые условные знаки и обозначения:

- обозначение границы муниципального образования
- обозначение границы земельного участка по сведениям ЕГРН
- обозначение границы публичного сервитута
- обозначение объекта электросетевого хозяйства
- обозначение характерной точки публичного сервитута
- 70:09:0100026:2 - обозначение кадастрового номера земельного участка
- Кривошеинский район - обозначение муниципального образования



Схема расположения границ публичного сервитута

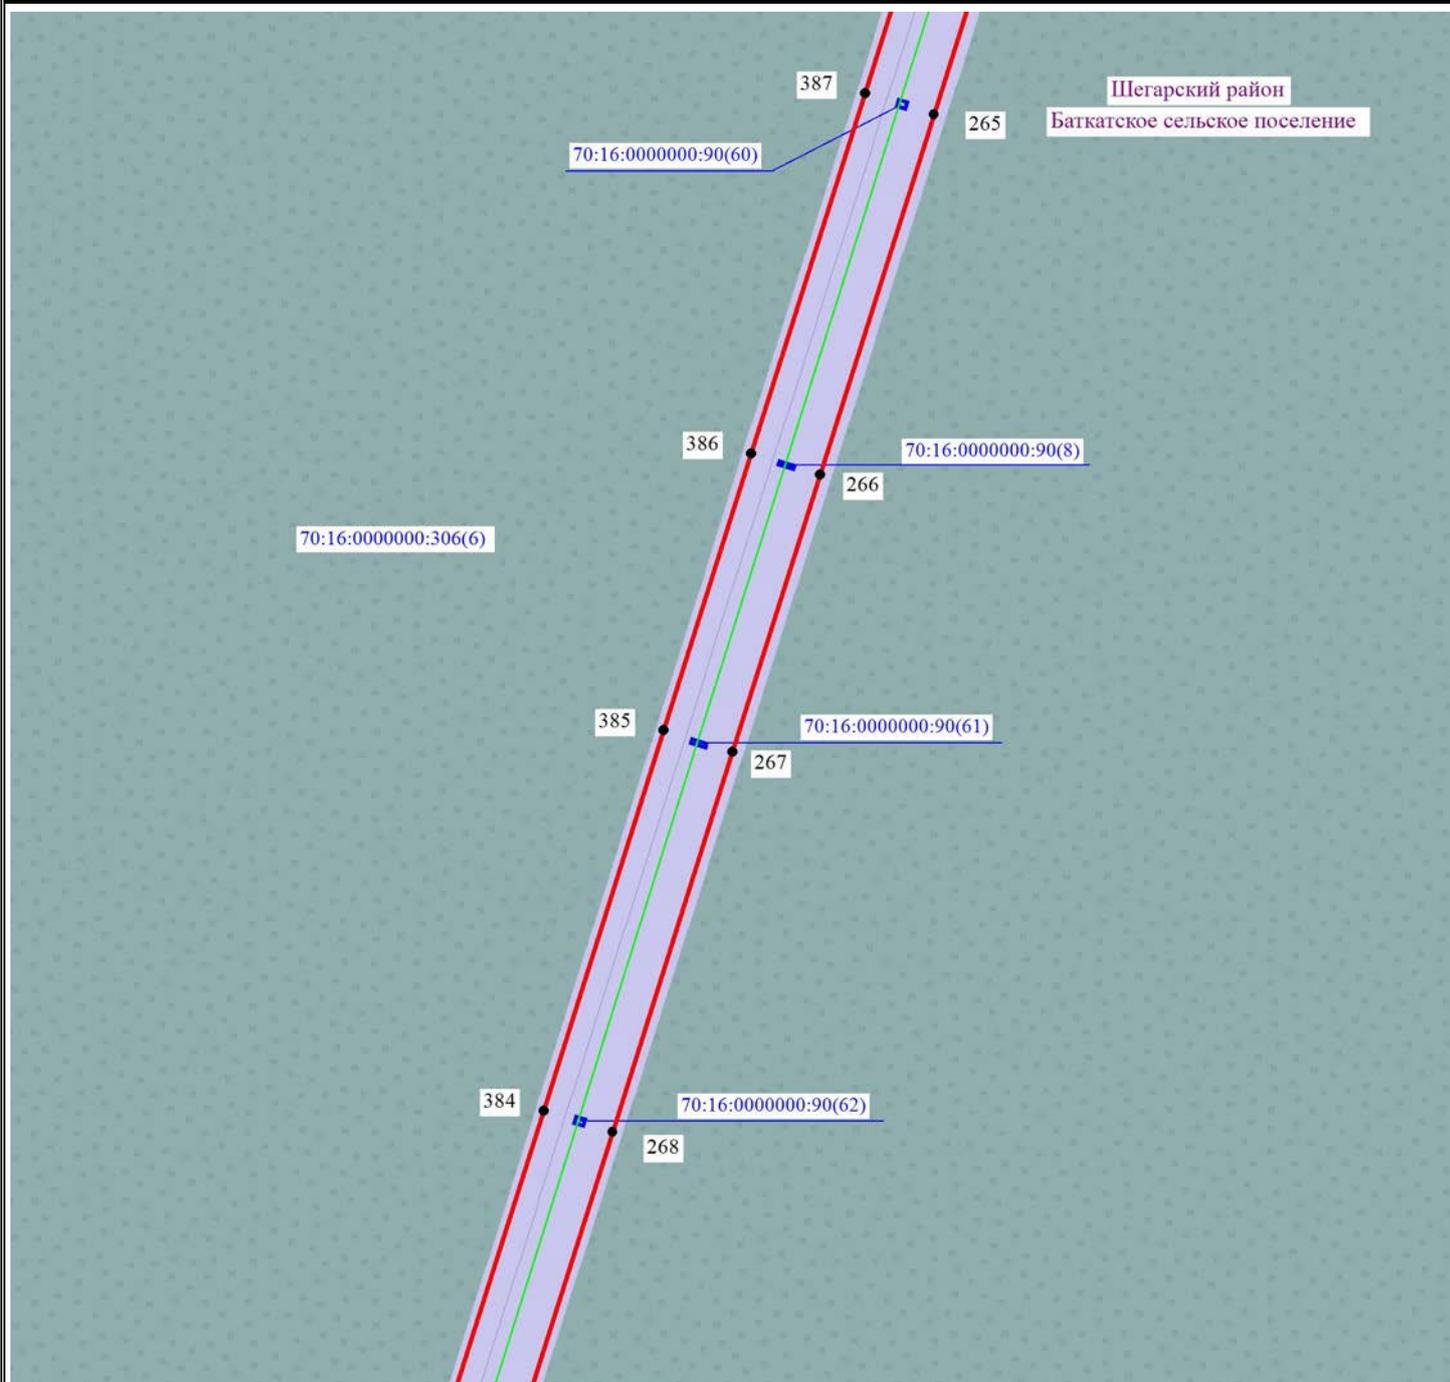

Масштаб 1:7500



Используемые условные знаки и обозначения:

-  - обозначение границы муниципального образования
-  - обозначение границы земельного участка по сведениям ЕГРН
-  - обозначение границы публичного сервитута
-  - обозначение объекта электросетевого хозяйства
-  - обозначение характерной точки публичного сервитута
-  - обозначение кадастрового номера земельного участка
-  Кривошеинский район - обозначение муниципального образования



Схема расположения границ публичного сервитута



Масштаб 1:7500




Используемые условные знаки и обозначения:

-  - обозначение границы муниципального образования
-  - обозначение границы земельного участка по сведениям ЕГРН
-  - обозначение границы публичного сервитута
-  - обозначение объекта электросетевого хозяйства
-  - обозначение характерной точки публичного сервитута
-  70:09:0100026:2 - обозначение кадастрового номера земельного участка
-  Кривошеинский район - обозначение муниципального образования



Схема расположения границ публичного сервитута

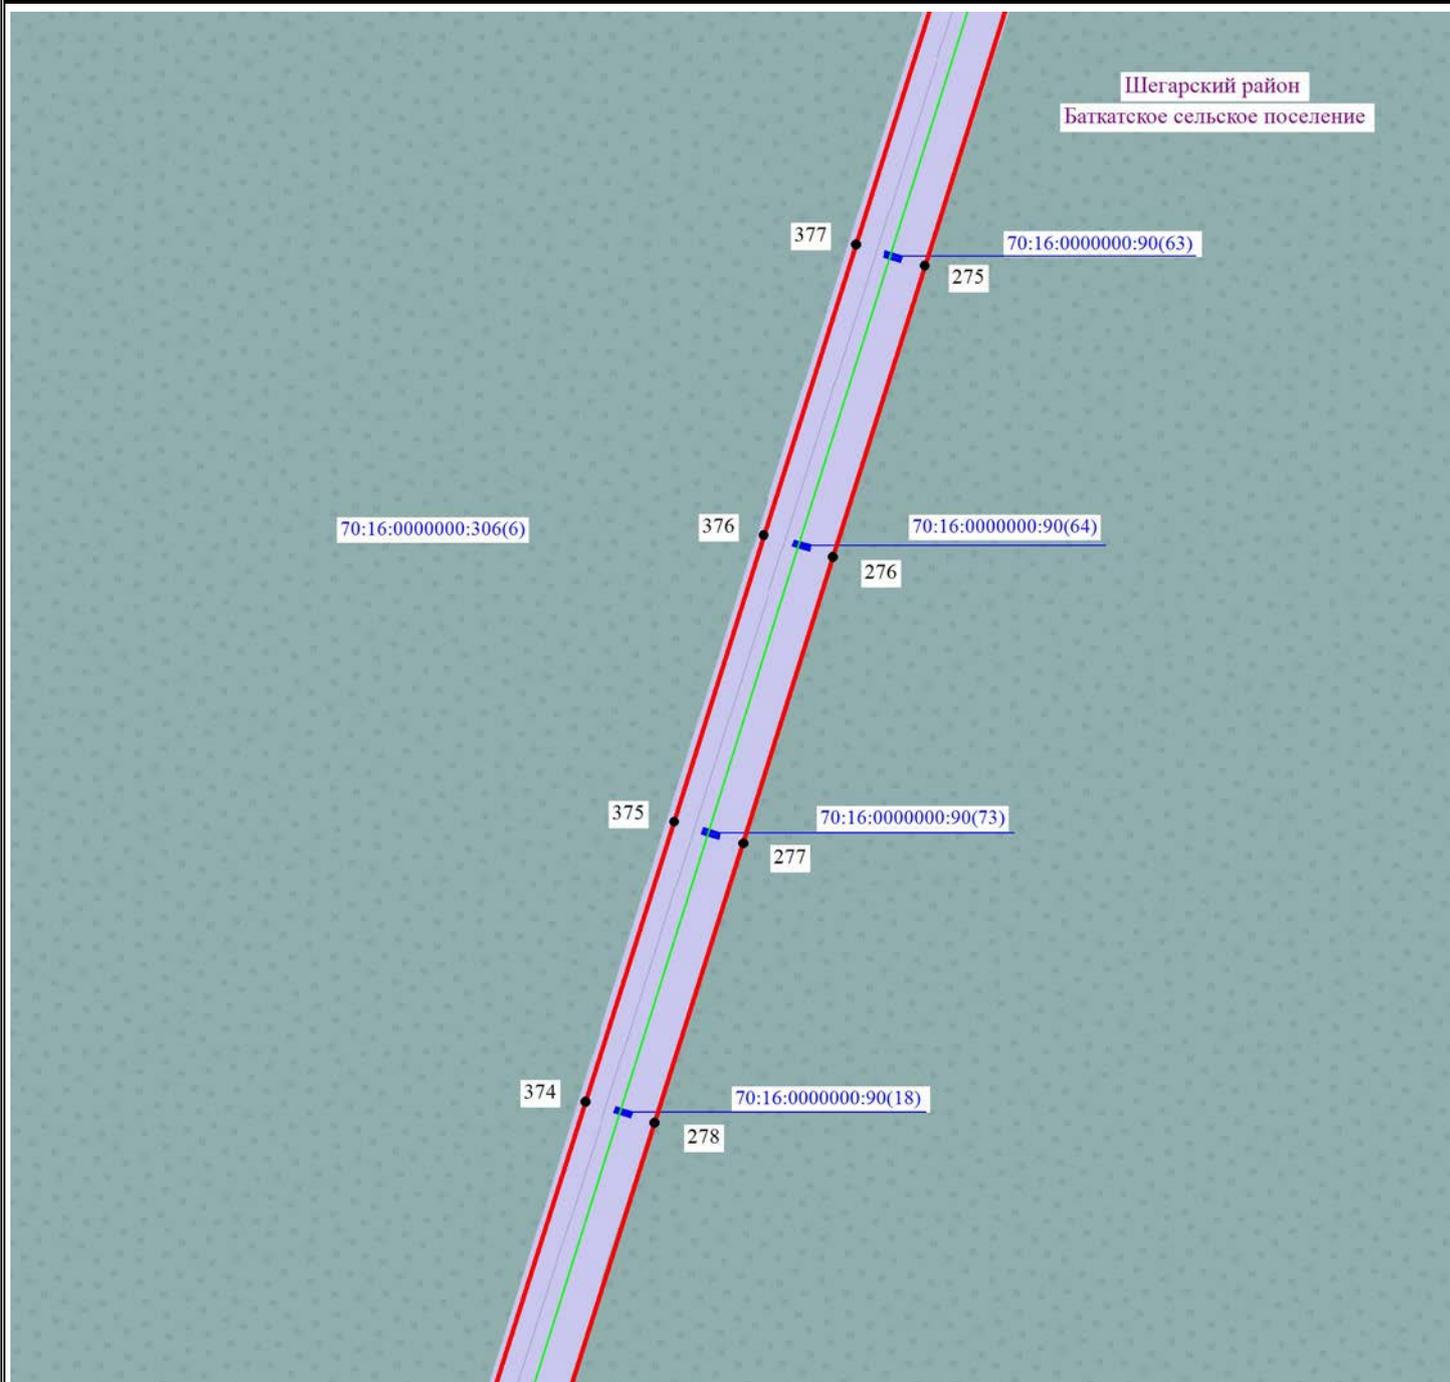

Масштаб 1:7500




Используемые условные знаки и обозначения:

-  - обозначение границы муниципального образования
-  - обозначение границы земельного участка по сведениям ЕГРН
-  - обозначение границы публичного сервитута
-  - обозначение объекта электросетевого хозяйства
-  - обозначение характерной точки публичного сервитута
- 70:09:0100026:2 - обозначение кадастрового номера земельного участка
- Кривошеинский район - обозначение муниципального образования



Схема расположения границ публичного сервитута

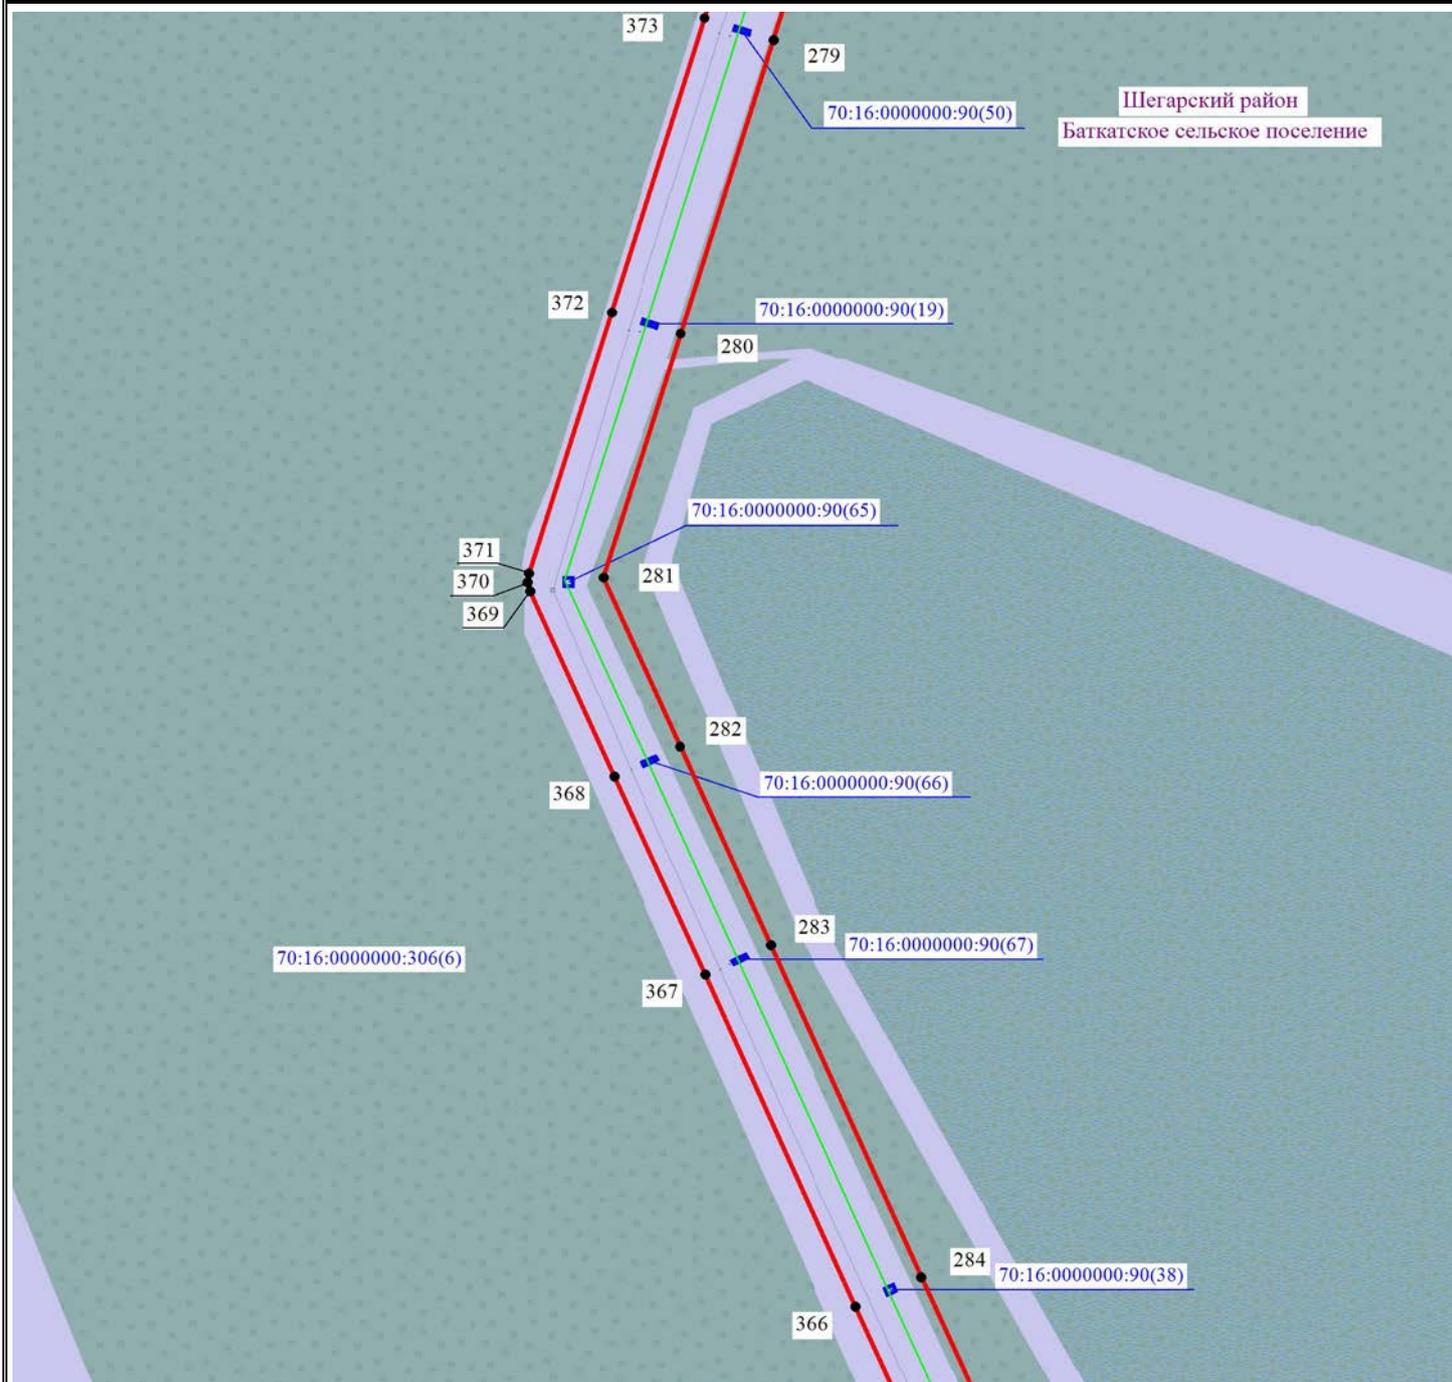

Масштаб 1:7500



Используемые условные знаки и обозначения:

-  - обозначение границы муниципального образования
-  - обозначение границы земельного участка по сведениям ЕГРН
-  - обозначение границы публичного сервитута
-  - обозначение объекта электросетевого хозяйства
-  - обозначение характерной точки публичного сервитута
-  70:09:0100026:2 - обозначение кадастрового номера земельного участка
-  Кривошеинский район - обозначение муниципального образования



Схема расположения границ публичного сервитута



Шегарский район
Баткатское сельское поселение

Масштаб 1:7500




Используемые условные знаки и обозначения:

-  - обозначение границы муниципального образования
-  - обозначение границы земельного участка по сведениям ЕГРН
-  - обозначение границы публичного сервитута
-  - обозначение объекта электросетевого хозяйства
-  - обозначение характерной точки публичного сервитута
- 70:09:0100026:2 - обозначение кадастрового номера земельного участка
- Кривошеинский район - обозначение муниципального образования



Схема расположения границ публичного сервитута

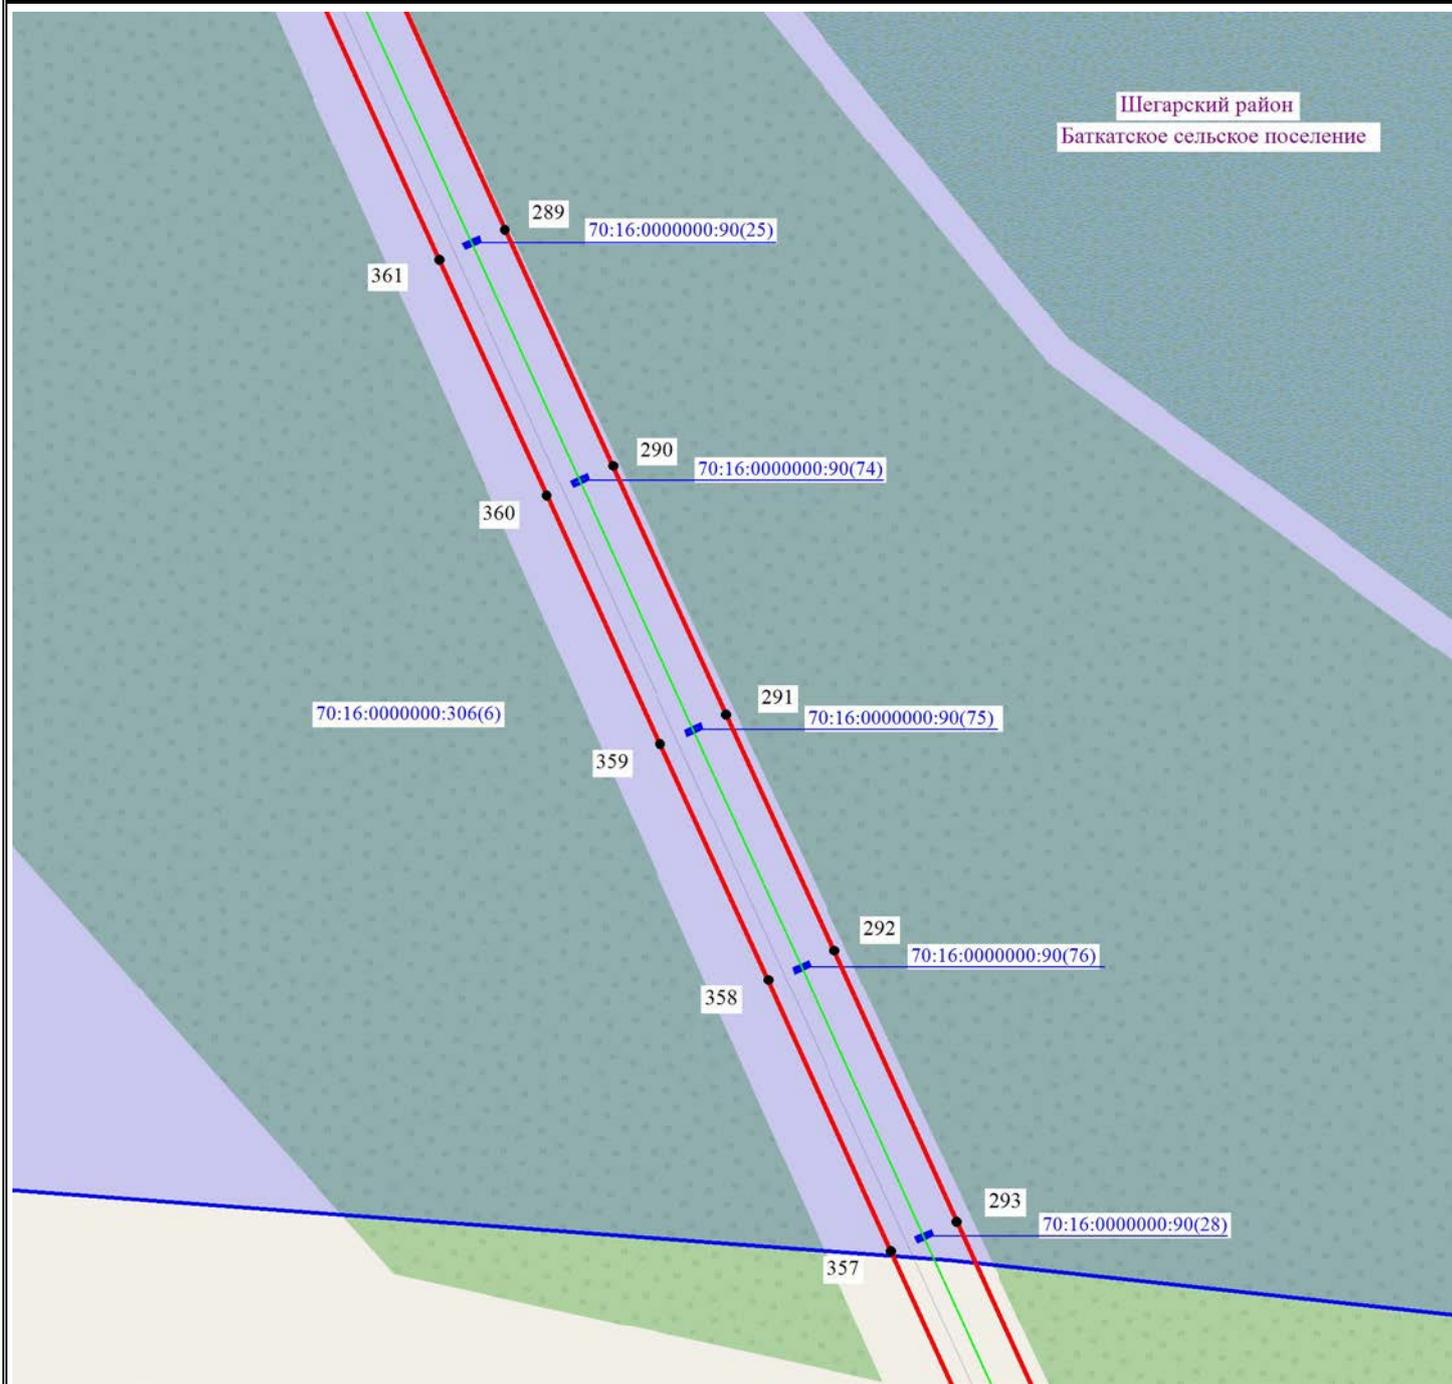

Масштаб 1:7500



Используемые условные знаки и обозначения:

-  - обозначение границы муниципального образования
-  - обозначение границы земельного участка по сведениям ЕГРН
-  - обозначение границы публичного сервитута
-  - обозначение объекта электросетевого хозяйства
-  - обозначение характерной точки публичного сервитута
-  70:09:0100026:2 - обозначение кадастрового номера земельного участка
-  Кривошеинский район - обозначение муниципального образования



Схема расположения границ публичного сервитута



Масштаб 1:7500




Используемые условные знаки и обозначения:

- - обозначение границы муниципального образования
- - обозначение границы земельного участка по сведениям ЕГРН
- - обозначение границы публичного сервитута
- - обозначение объекта электросетевого хозяйства
- - обозначение характерной точки публичного сервитута
- 70:09:0100026:2 - обозначение кадастрового номера земельного участка
- Кривошеинский район - обозначение муниципального образования



Схема расположения границ публичного сервитута

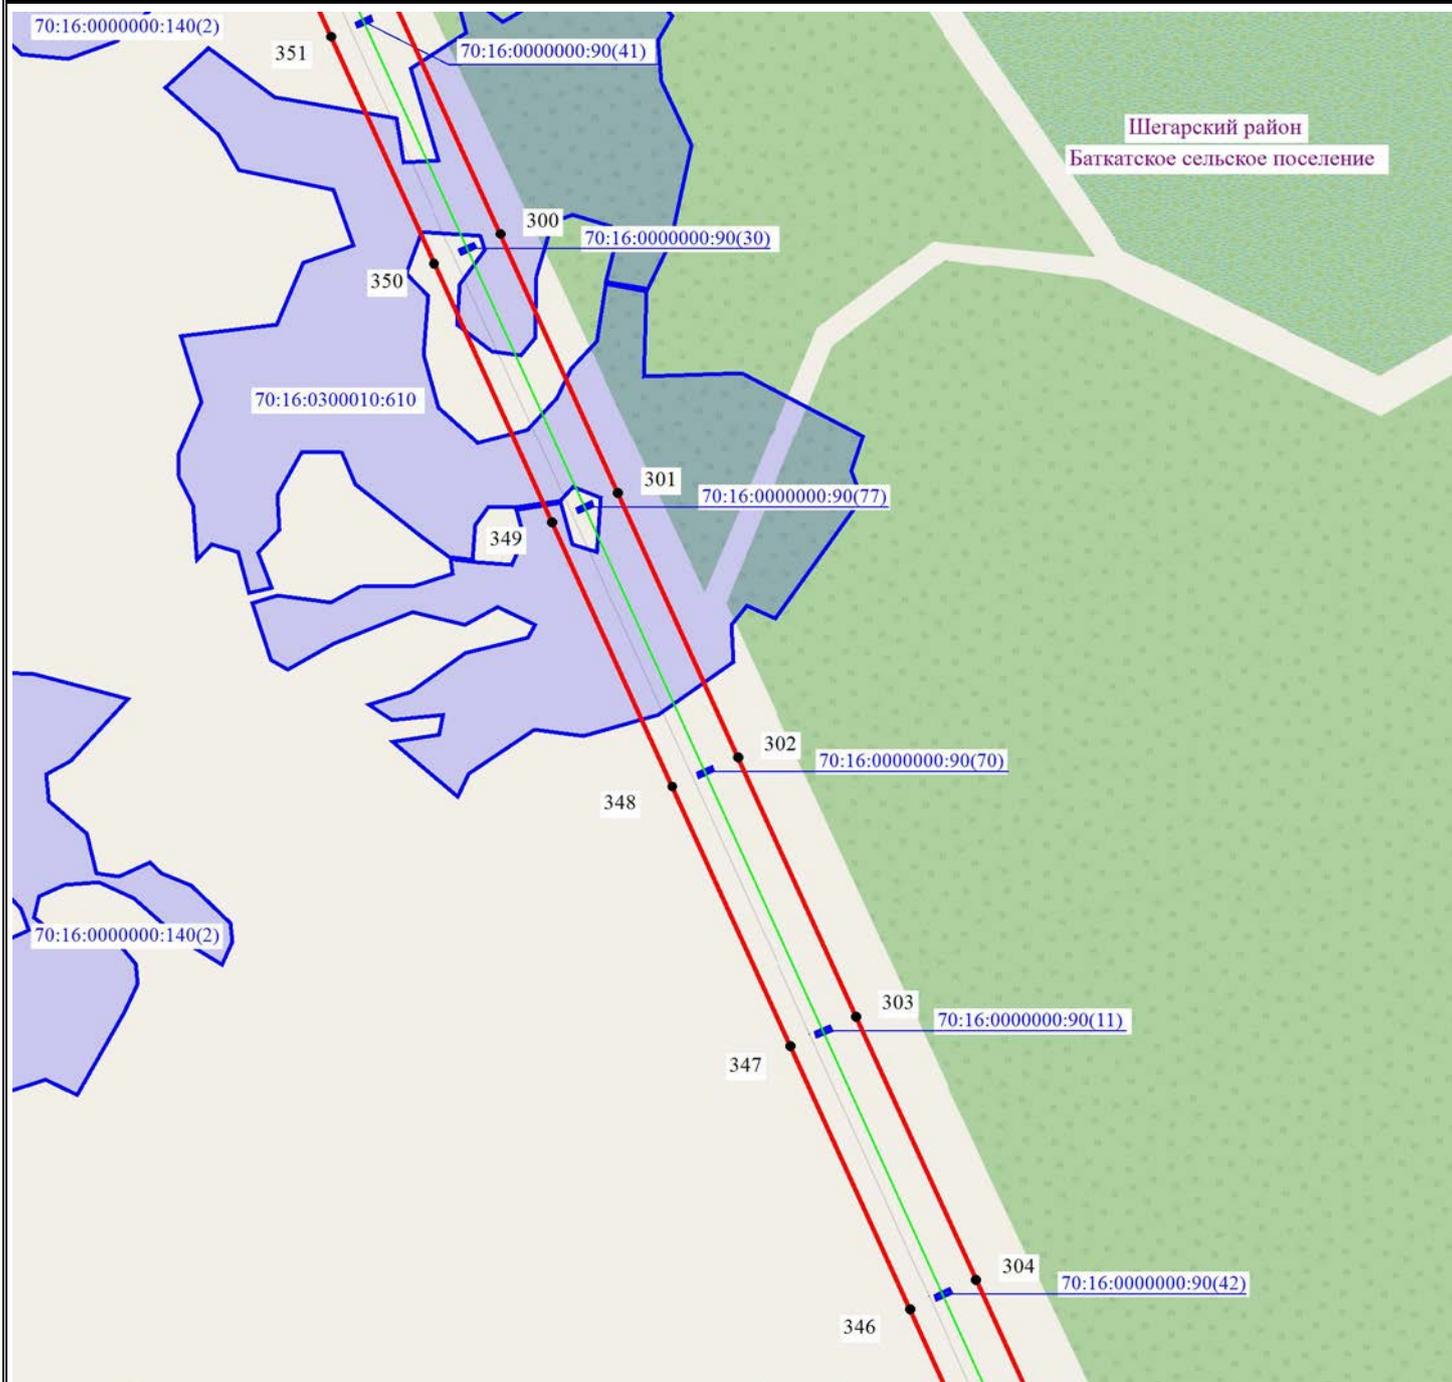

Масштаб 1:7500



Используемые условные знаки и обозначения:

- - обозначение границы муниципального образования
- - обозначение границы земельного участка по сведениям ЕГРН
- - обозначение границы публичного сервитута
- - обозначение объекта электросетевого хозяйства
- - обозначение характерной точки публичного сервитута
- 70:09:0100026:2 - обозначение кадастрового номера земельного участка
- Кривошеинский район - обозначение муниципального образования

Схема расположения границ публичного сервитута



Шегарский район
Баткатское сельское поселение

Масштаб 1:7500




Используемые условные знаки и обозначения:

-  - обозначение границы муниципального образования
-  - обозначение границы земельного участка по сведениям ЕГРН
-  - обозначение границы публичного сервитута
-  - обозначение объекта электросетевого хозяйства
-  - обозначение характерной точки публичного сервитута
-  70:09:0100026:2 - обозначение кадастрового номера земельного участка
-  Кривошеинский район - обозначение муниципального образования



Схема расположения границ публичного сервитута

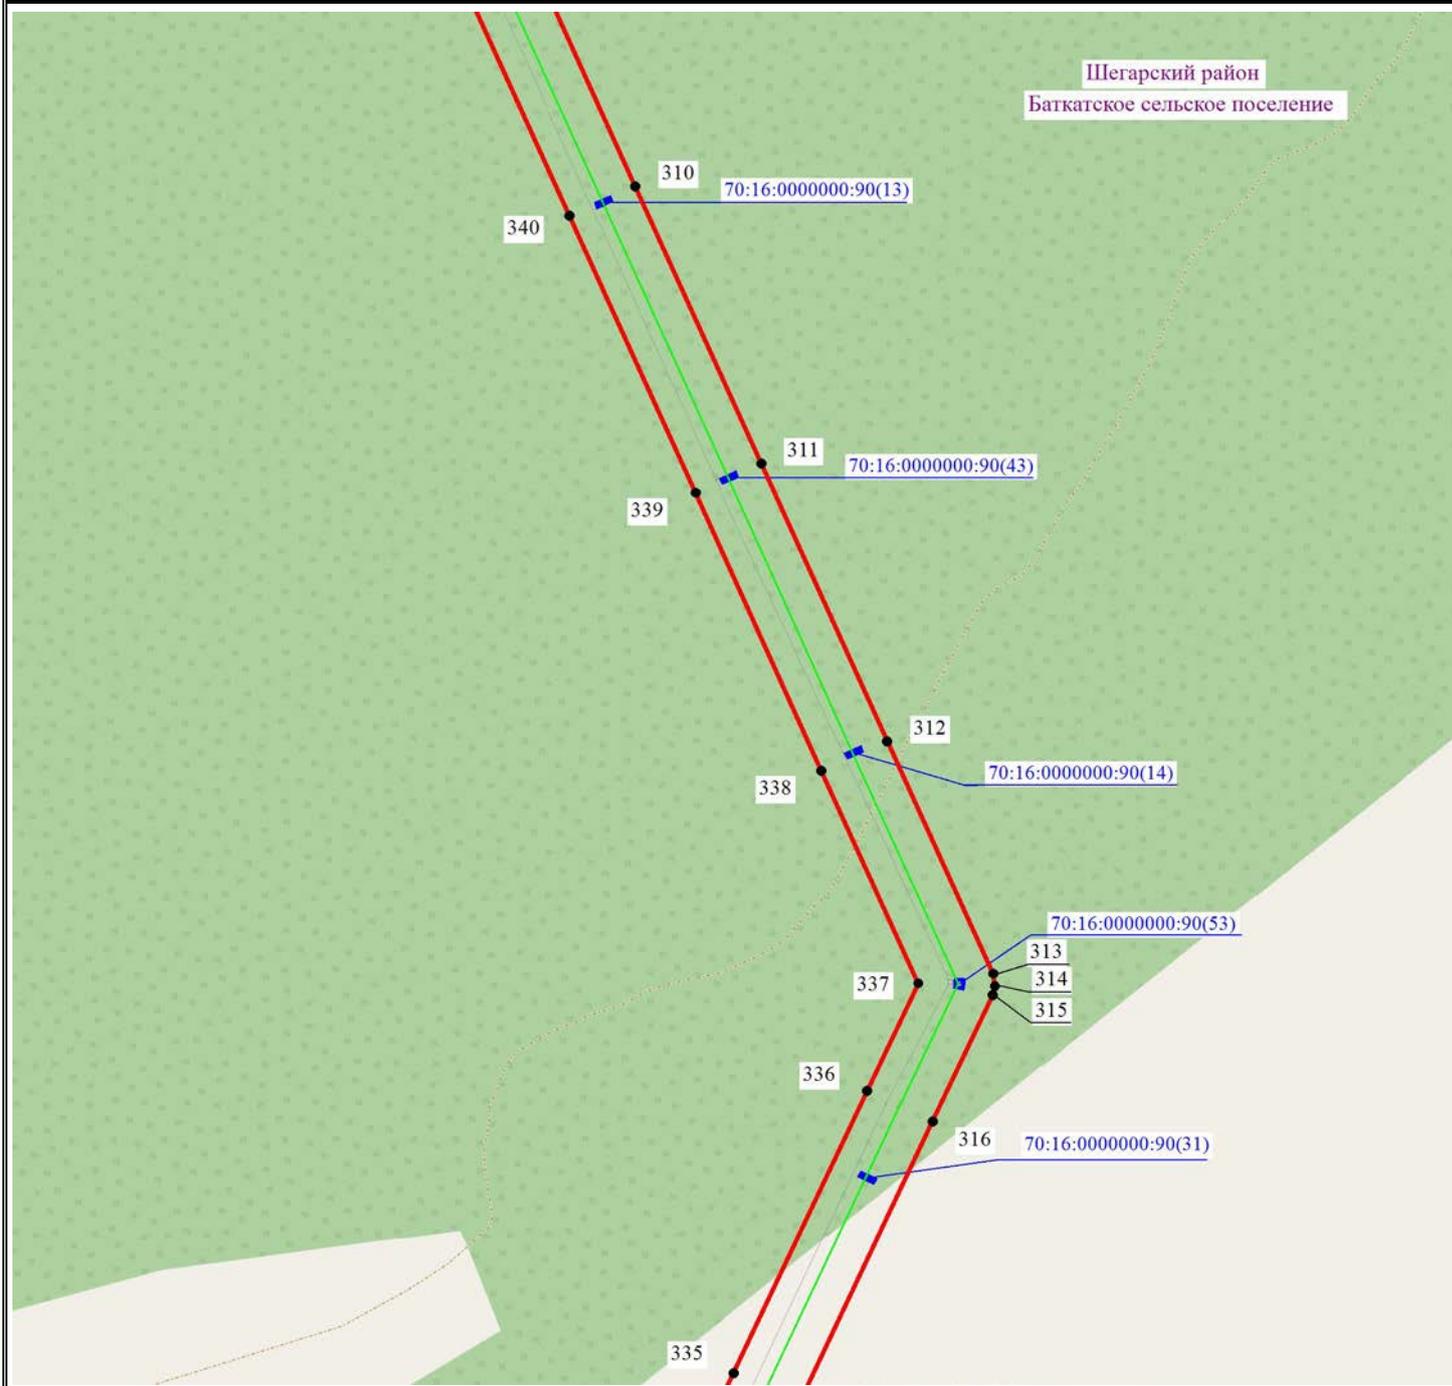

Масштаб 1:7500




Используемые условные знаки и обозначения:

-  - обозначение границы муниципального образования
-  - обозначение границы земельного участка по сведениям ЕГРН
-  - обозначение границы публичного сервитута
-  - обозначение объекта электросетевого хозяйства
-  - обозначение характерной точки публичного сервитута
-  - обозначение кадастрового номера земельного участка
-  - обозначение муниципального образования



Схема расположения границ публичного сервитута

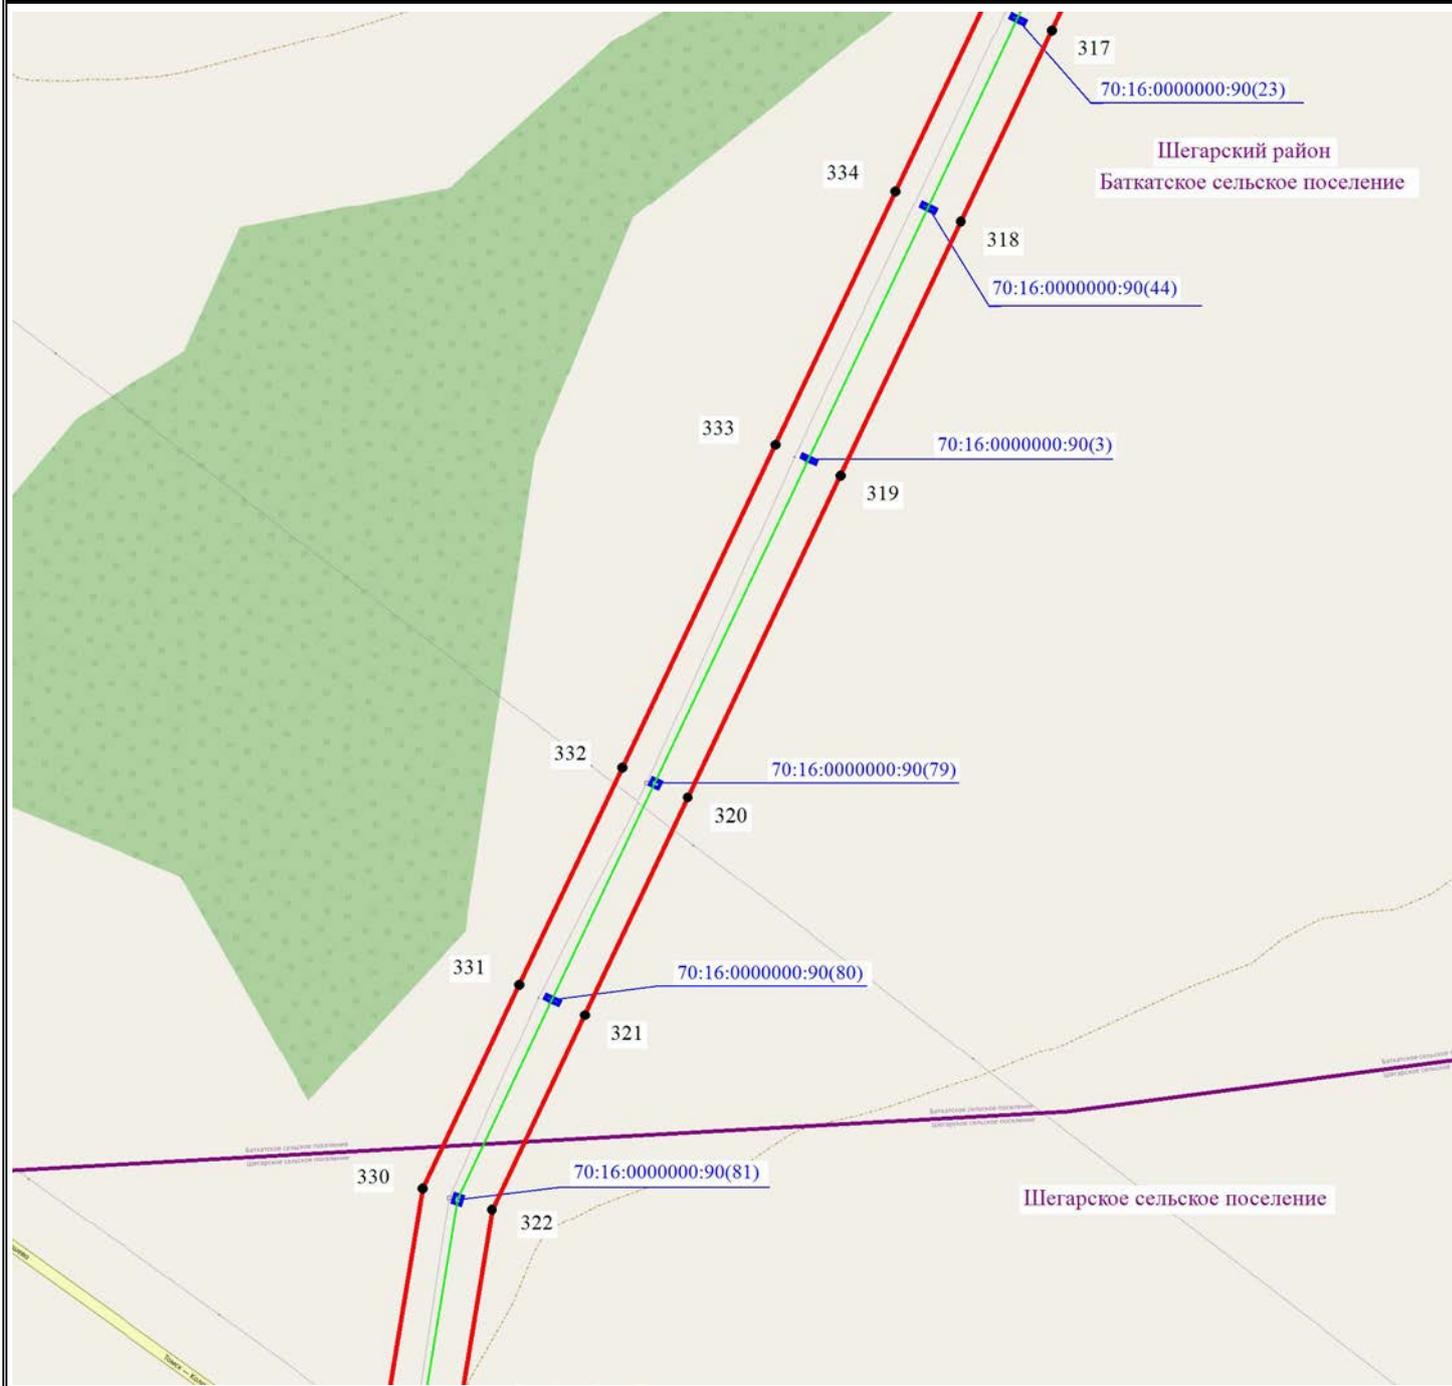

Масштаб 1:7500




Используемые условные знаки и обозначения:

- - обозначение границы муниципального образования
- обозначение границы земельного участка по сведениям ЕГРН
- - обозначение границы публичного сервитута
- - обозначение объекта электросетевого хозяйства
- - обозначение характерной точки публичного сервитута
- 70:09:0100026:2 - обозначение кадастрового номера земельного участка
- Кривошеинский район - обозначение муниципального образования



Схема расположения границ публичного сервитута

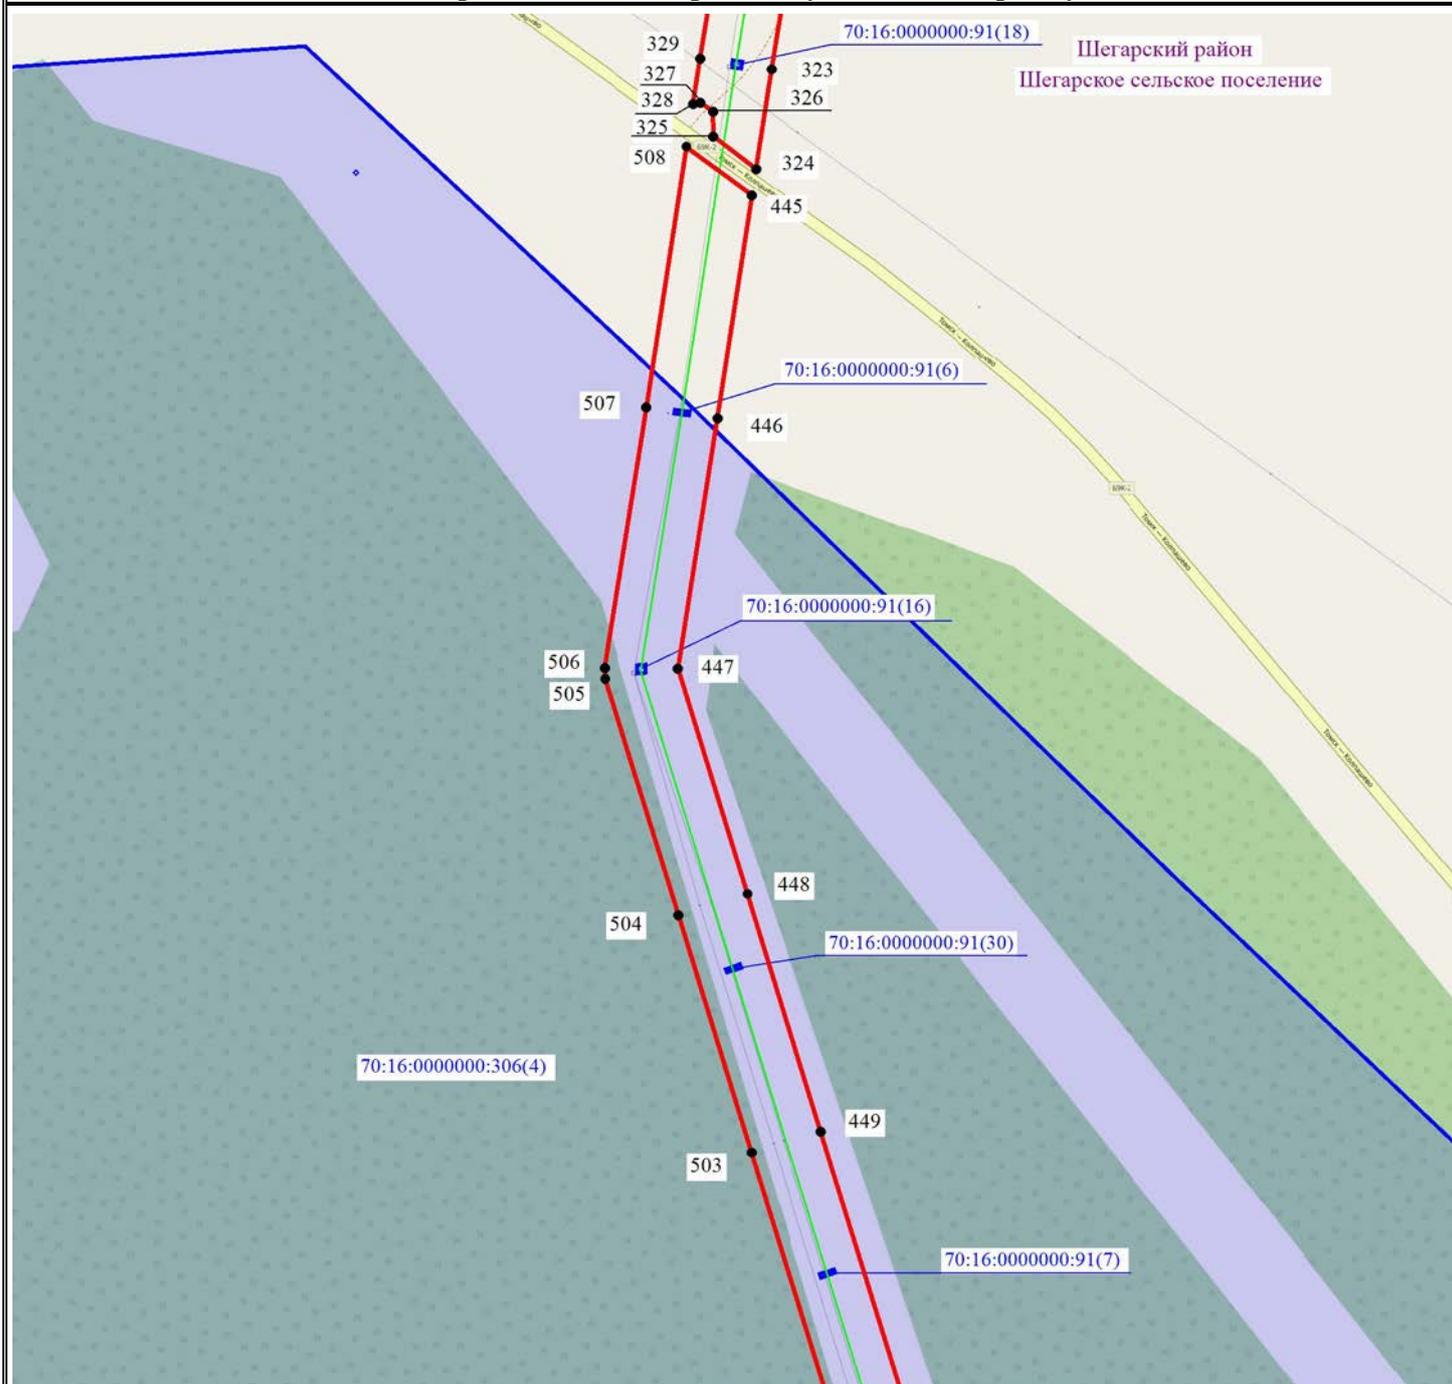


Масштаб 1:7500



Используемые условные знаки и обозначения:

- - обозначение границы муниципального образования
- - обозначение границы земельного участка по сведениям ЕГРН
- - обозначение границы публичного сервитута
- - обозначение объекта электросетевого хозяйства
- 2 ● - обозначение характерной точки публичного сервитута
- 70:09:0100026:2 - обозначение кадастрового номера земельного участка
- Кривошеинский район - обозначение муниципального образования

Схема расположения границ публичного сервитута

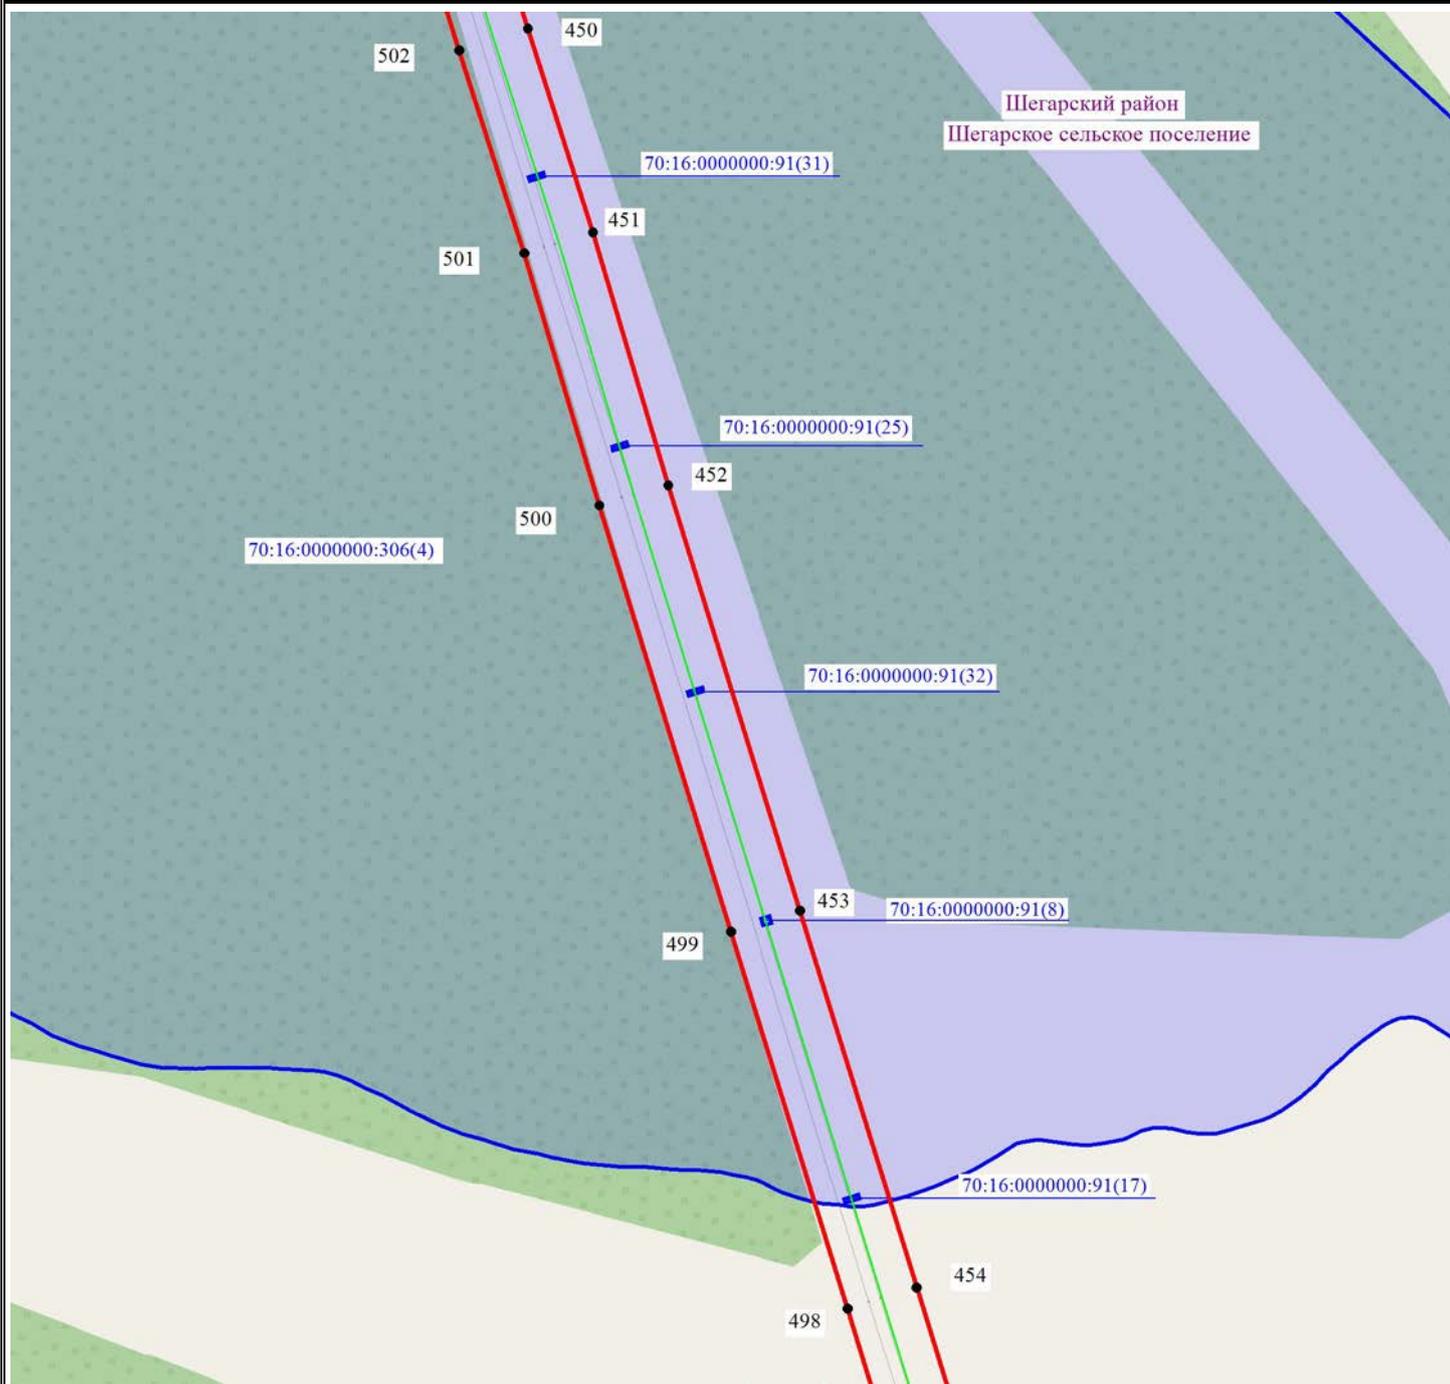

Масштаб 1:7500




Используемые условные знаки и обозначения:

-  - обозначение границы муниципального образования
-  - обозначение границы земельного участка по сведениям ЕГРН
-  - обозначение границы публичного сервитута
-  - обозначение объекта электросетевого хозяйства
-  - обозначение характерной точки публичного сервитута
-  - обозначение кадастрового номера земельного участка
-  - обозначение муниципального образования



Схема расположения границ публичного сервитута

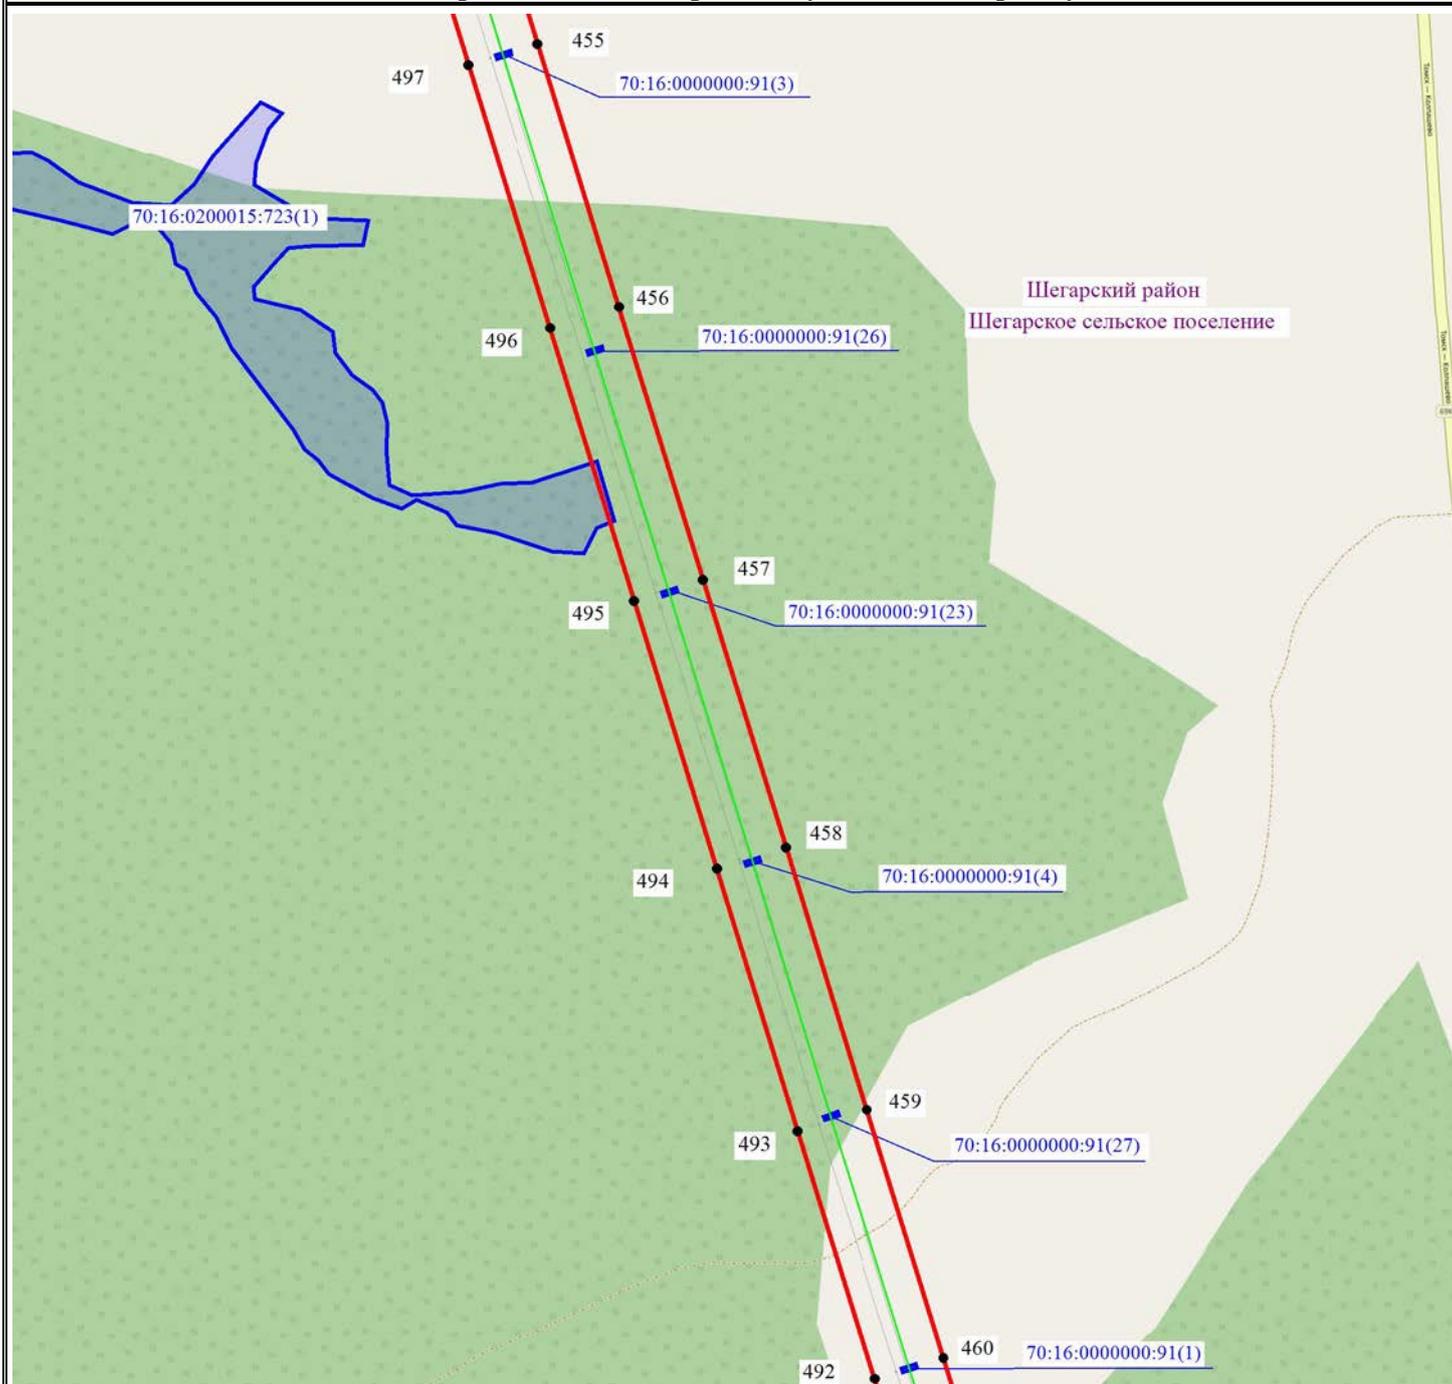


Масштаб 1:7500



Используемые условные знаки и обозначения:

- - обозначение границы муниципального образования
- - обозначение границы земельного участка по сведениям ЕГРН
- - обозначение границы публичного сервитута
- - обозначение объекта электросетевого хозяйства
- - обозначение характерной точки публичного сервитута
- 70:09:0100026:2 - обозначение кадастрового номера земельного участка
- Кривошеинский район - обозначение муниципального образования

Схема расположения границ публичного сервитута

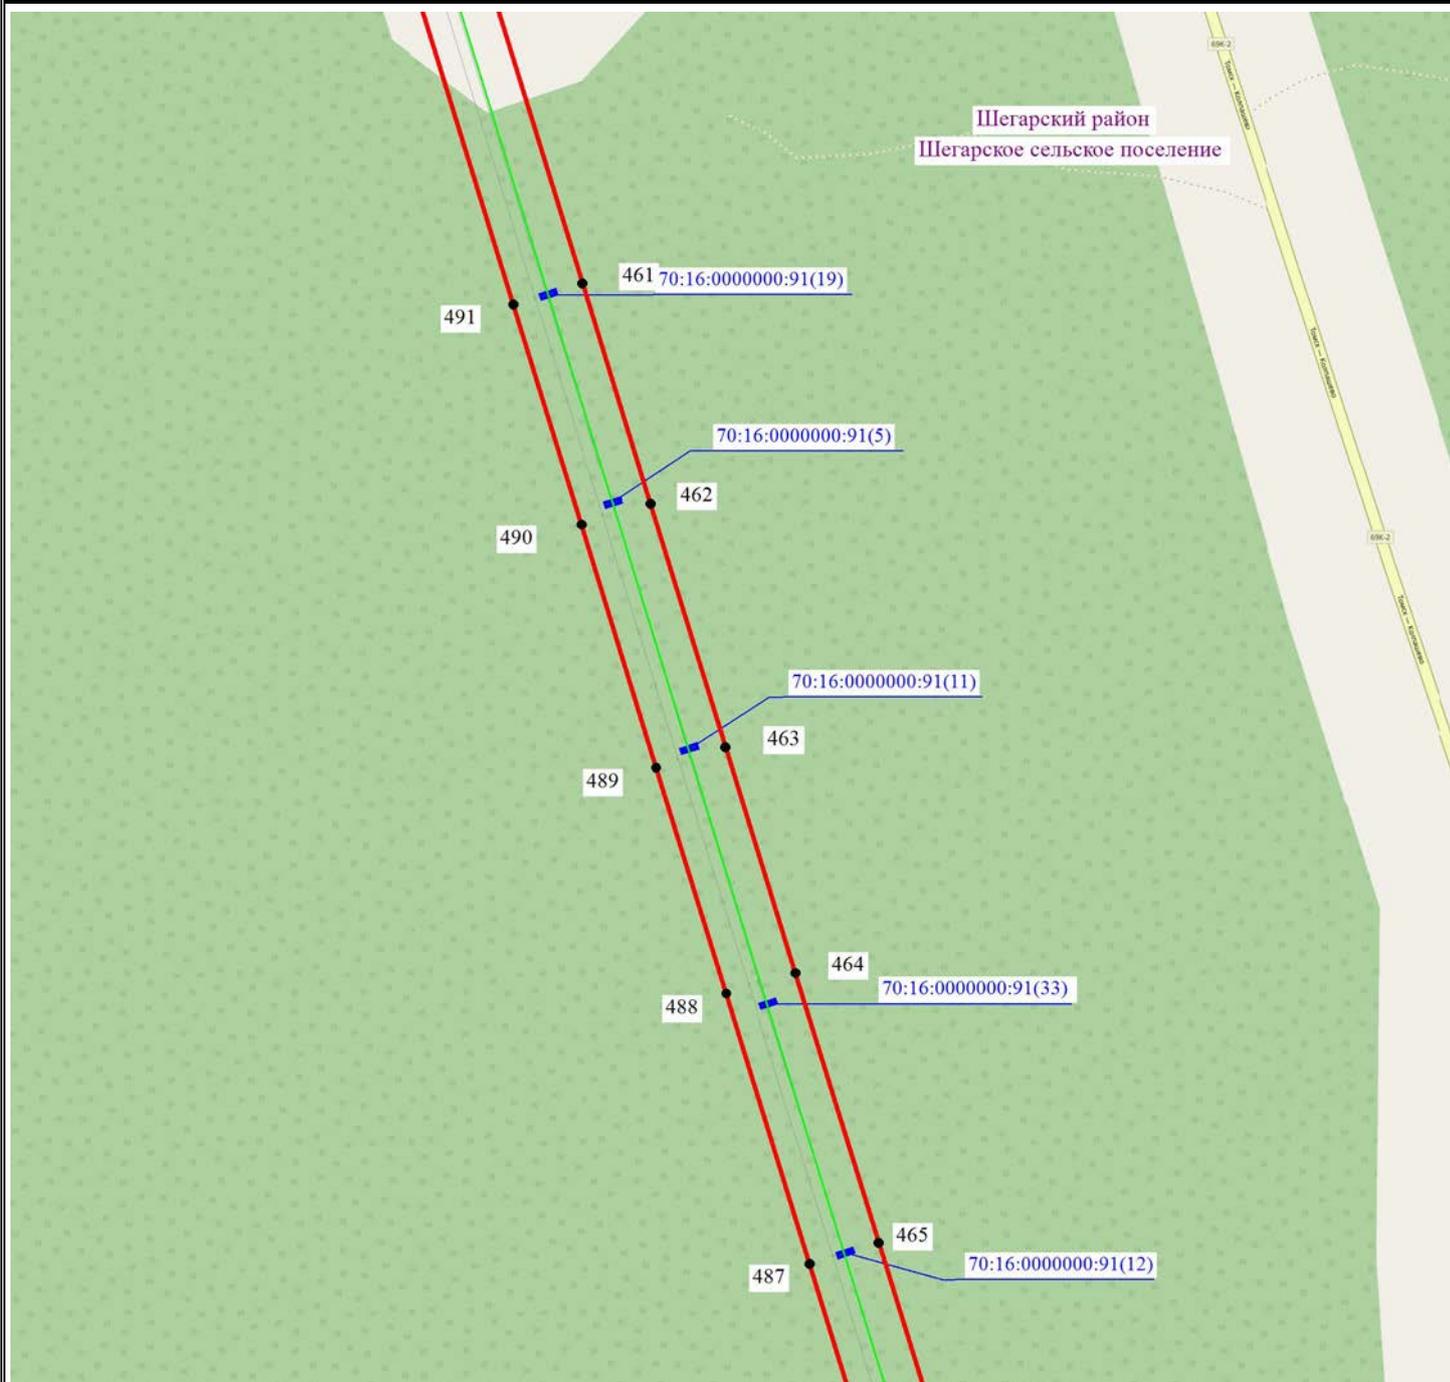

Масштаб 1:7500



Используемые условные знаки и обозначения:

-  - обозначение границы муниципального образования
-  - обозначение границы земельного участка по сведениям ЕГРН
-  - обозначение границы публичного сервитута
-  - обозначение объекта электросетевого хозяйства
-  - обозначение характерной точки публичного сервитута
-  - обозначение кадастрового номера земельного участка
-  - обозначение муниципального образования



Схема расположения границ публичного сервитута



Масштаб 1:7500




Используемые условные знаки и обозначения:

- - обозначение границы муниципального образования
- - обозначение границы земельного участка по сведениям ЕГРН
- - обозначение границы публичного сервитута
- - обозначение объекта электросетевого хозяйства
- - обозначение характерной точки публичного сервитута
- 70:09:0100026:2 - обозначение кадастрового номера земельного участка
- Кривошеинский район - обозначение муниципального образования



Схема расположения границ публичного сервитута

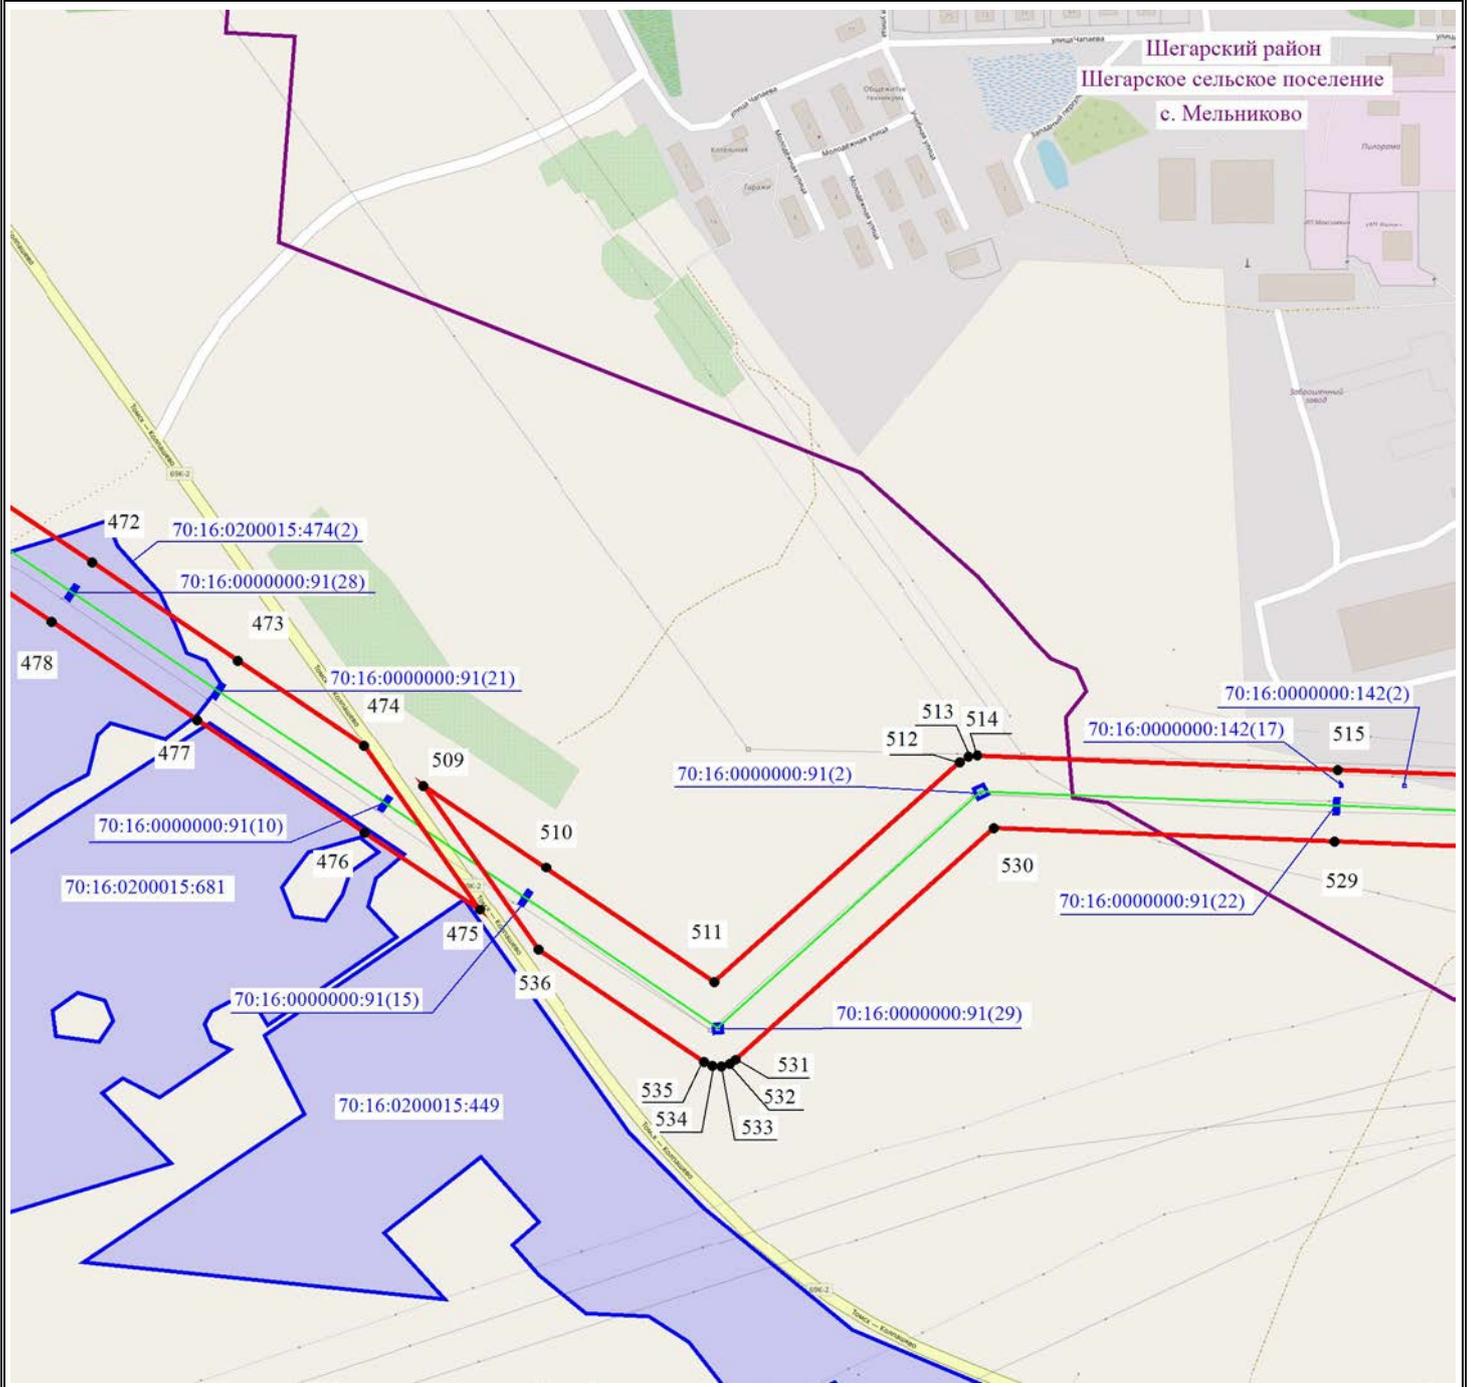


Масштаб 1:7500



Используемые условные знаки и обозначения:

- - обозначение границы муниципального образования
- - обозначение границы земельного участка по сведениям ЕГРН
- - обозначение границы публичного сервитута
- - обозначение объекта электросетевого хозяйства
- - обозначение характерной точки публичного сервитута
- 70:09:0100026:2 - обозначение кадастрового номера земельного участка
- Кривошеинский район - обозначение муниципального образования

Схема расположения границ публичного сервитута

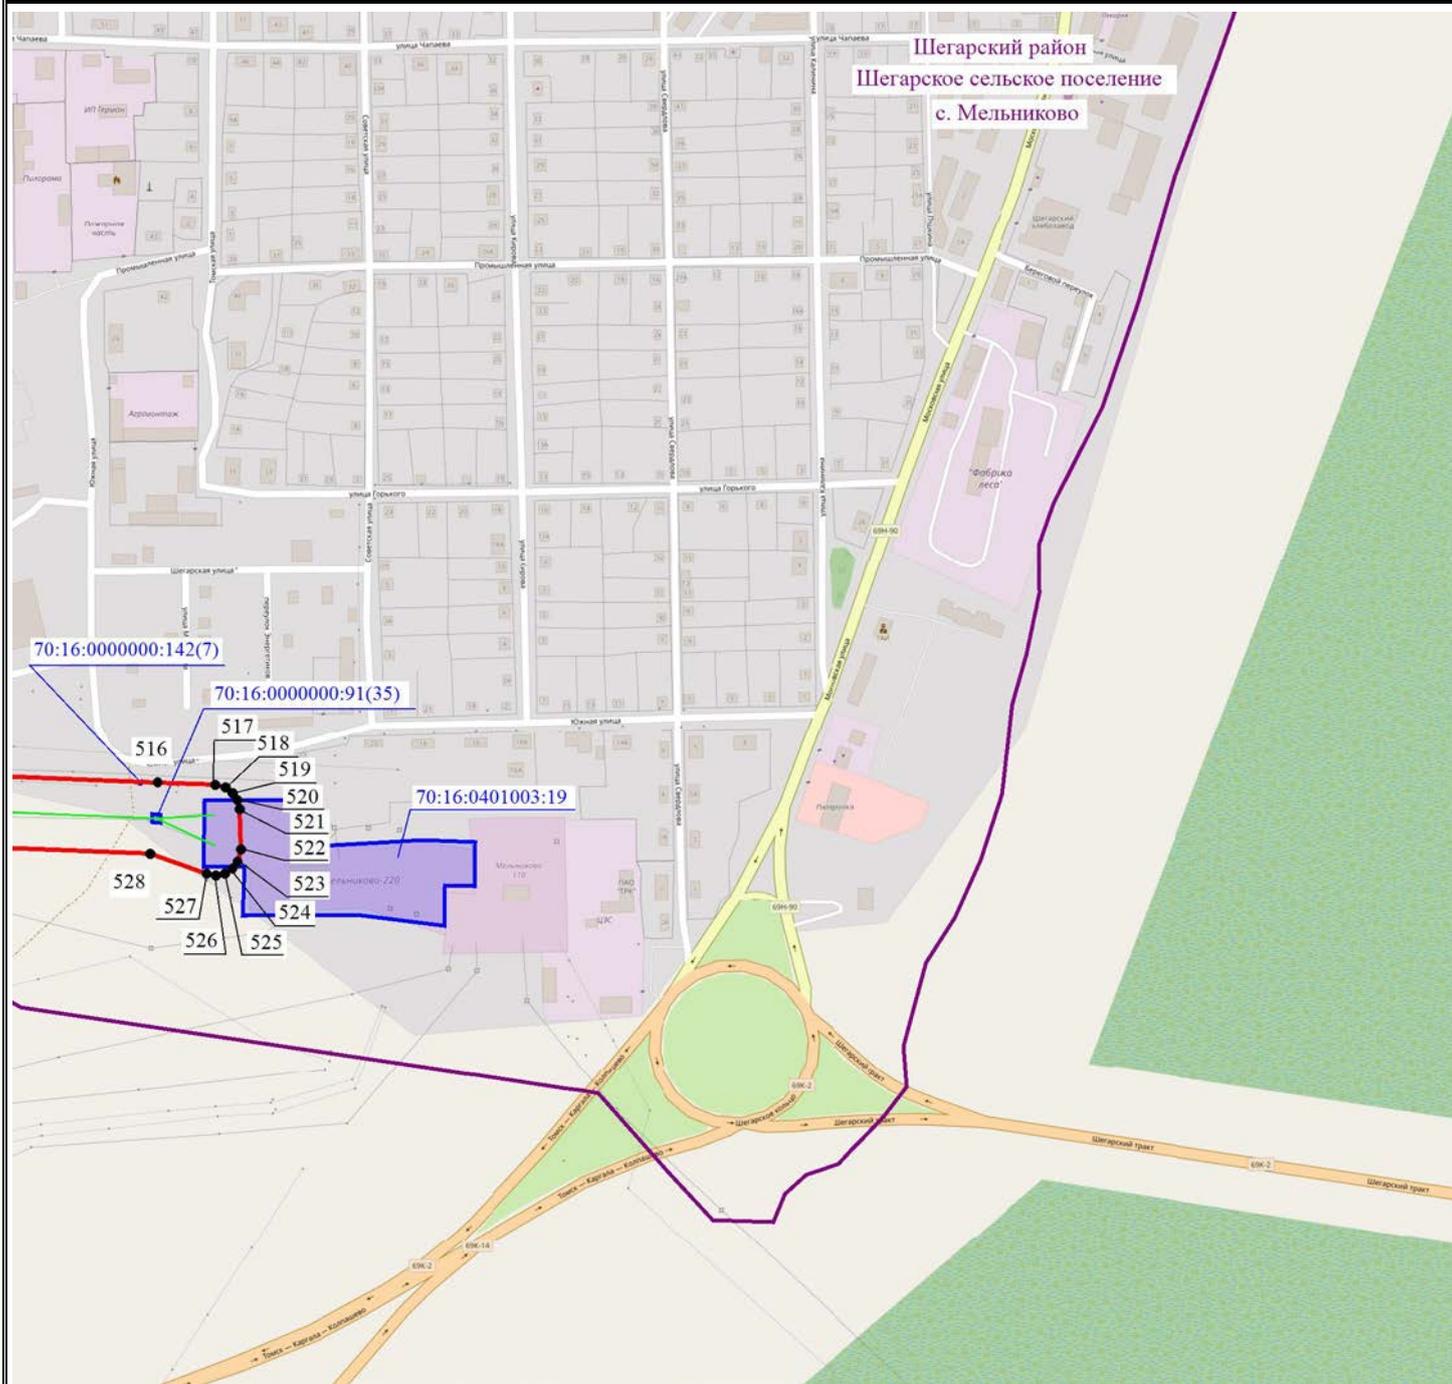

Масштаб 1:7500



Используемые условные знаки и обозначения:

- - обозначение границы муниципального образования
 - обозначение границы земельного участка по сведениям ЕГРН
 - - обозначение границы публичного сервитута
 - - обозначение объекта электросетевого хозяйства
 - - обозначение характерной точки публичного сервитута
- 70:09:0100026:2 - обозначение кадастрового номера земельного участка
 Кривошеинский район - обозначение муниципального образования

